標題	路線コード 023	図面コード 29-0	路線名 主要地方道 光上関線	県名 山口県	地名 熊毛郡平生町大字曽根	図面番号 29

平面図 縮尺千分の一

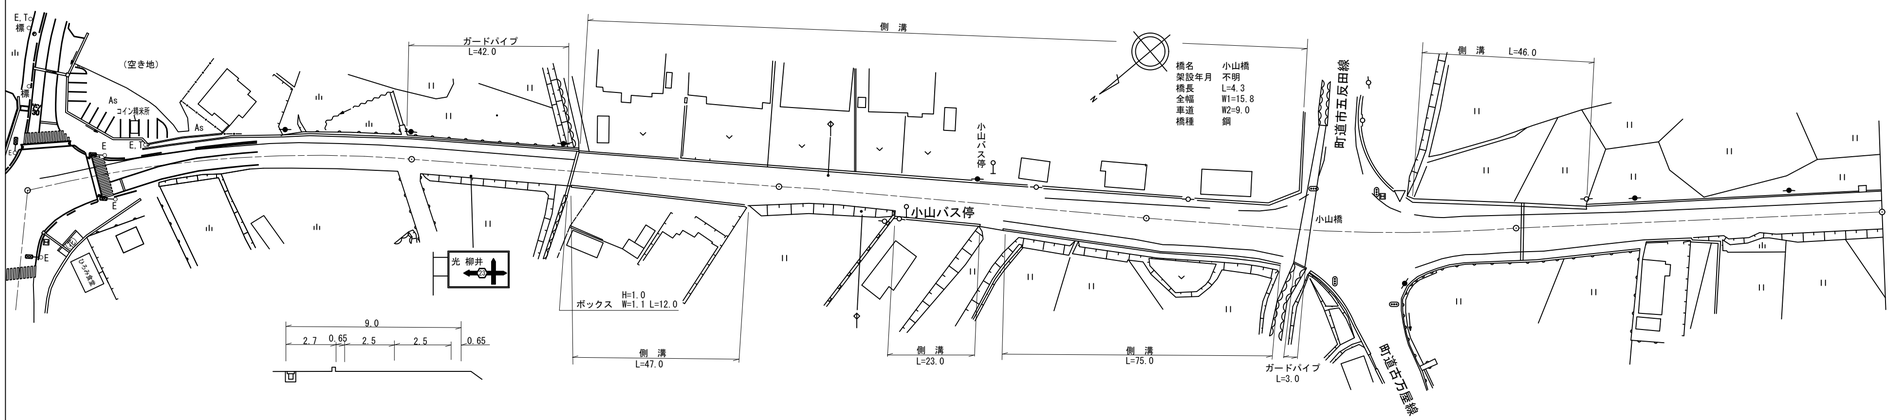

区間番号	1	2	3	4	5	6	7	8	9	10	11	12	13	14	15	16	17	18	19	20	21	22	23	24	25	26	27	28	29	30	31	32	33	34	35	36	37
点間距離	12.5	12.5	27.0	12.5	5.0	30.5	31.0	14.0	47.0	8.0	8.0	23.0	23.0	7.0	8.0	8.5	8.5	8.5	5.5	3.0	8.5	26.0	4.0	4.3	27.4	26.8	14.2	6.0	6.3	6.3	6.3	6.3	6.3	6.3	6.3	19.7	16.0
全幅員	18.5	16.6	14.7 8.5	8.7	8.0	8.7	9.0	9.3	10.4 11.2	12.0 11.4	10.2	9.0	9.2 11.8	11.8	12.4	12.9	13.3	13.8	14.2	14.52 14.7	15.2	15.7	15.8	15.8	16.1	14.79	14.1	13.5	13.0	12.5 10.5	10.0	9.5	9.0	8.5	8.0	8.3	8.3
全幅員内訳 車道	7.5	7.0	6.5 5.0	5.0	5.0	5.0	5.0	5.0	5.0	5.0	5.0	5.0	5.0	5.5	6.0	6.5	7.0	7.5	8.0	8.32 8.5	9.0	9.0	9.0	9.0	9.0	9.0	9.0	8.5	8.0	7.5	7.0	6.5	6.0	5.5	5.0	5.0	5.0
歩道 左側	2.5	2.5	2.5	2.7	2.0	2.7	2.9	3.1	2.7	2.7	2.7	2.7	2.9	2.9	2.9	2.9	2.8	2.8	2.7	2.7	2.7	3.3	3.5	3.5	4.0	2.76	2.1	2.0	2.0	2.0	2.0	2.0	2.0	2.0	2.0	2.0	2.0
歩道 右側	4.0	3.6	3.2 0.0											0.0 2.0	2.5	2.5	2.5	2.5	2.5	2.5 2.5	2.5	2.4	2.3	2.3	2.1	2.03	2.0	2.0	2.0	2.0 0.0						0.0
路肩 左側	0.5	0.5	0.5	0.5	0.5	0.5	0.5	0.65	0.65	0.65	0.65	0.65	0.65	0.5	0.5	0.5	0.5	0.5	0.5	0.5	0.5	0.5	0.5	0.5	0.5	0.5	0.5	0.5	0.5	0.5	0.5	0.5	0.5	0.5	0.65	0.65	0.65
路肩 右側	4.0	3.0	2.0 0.0	0.5	0.5	0.5	0.6	0.7	2.05 2.65	3.65 3.05	1.85	0.65	0.65 3.25	2.9	3.0 3.5	0.5	0.5	0.5	0.5	0.5 0.5	0.5	0.5	0.5	0.5	0.5	0.5	0.5	0.5	0.5	0.5	0.5	0.5	0.5	0.5	0.5	0.65	0.65	0.65
中央分離帯																																					
側溝 左側	(0.3)	(0.3)	(0.3)	(0.3)	(0.3)	(0.3)	(0.3)	(0.3)	(0.3) (0.6)	(0.6)	(0.6)	(0.6)	(0.6)	(0.6)	(0.6)	(0.6)	(0.6)	(0.6)	(0.6)	(0.6) (0.6)	(0.6)	(0.6)	(0.6) (0.6)	0.0 (0.6)	0.0 (0.6)	(0.6)	(0.6)	(0.6) 0.0									
側溝 右側	(0.5)	(0.5)	(0.5) (0.0)						0.0 (0.6)	(0.6) 0.0			0.0 (0.6)	(0.6) 0.0	(0.6) 0.0	(0.6)	(0.6)	(0.6)	(0.6)	(0.6) (0.6)	(0.6)	(0.6)	(0.6) 0.0													
その他																																					
主要工作物																							04129-0														
路面種別	AS																																				AS
舗装区間番号	1 100.0					2 100.0				3 100.0				4 41.5			5 4.3		6 54.2						7 100.0											

① 現道 2 現道(分離) 3 旧道 4 新道 5 専用自歩道

道路台帳修正履歴

カルテ番号	修正内容	調整年月日	業者名
	転写	1993.03.31	泉土木コ
2009-04-054	橋梁諸元変更	2010.03.31	泉土木コ
2014-04-008	案内標識変更 ベクタ変換	2015.03.31	泉土木コ
2020-04-003	平面修正	2021.03.31	泉土木コ

路線名	主要地方道 光上関線
図面名	202304029-00
作成年月日	2021年3月31日
縮尺	1/1000
図面番号	029-00
事務所名	山口県柳井土木建築事務所