標題	路線コード 024	図面コード 2-0	路線名 主要地方道 防府徳地線	県名 山口県	地名 防府市大字上右田	図面番号 2

① 現道 2 現道(分離) 3 旧道 4 新道 5 専用自歩道

平面図 縮尺千分の一

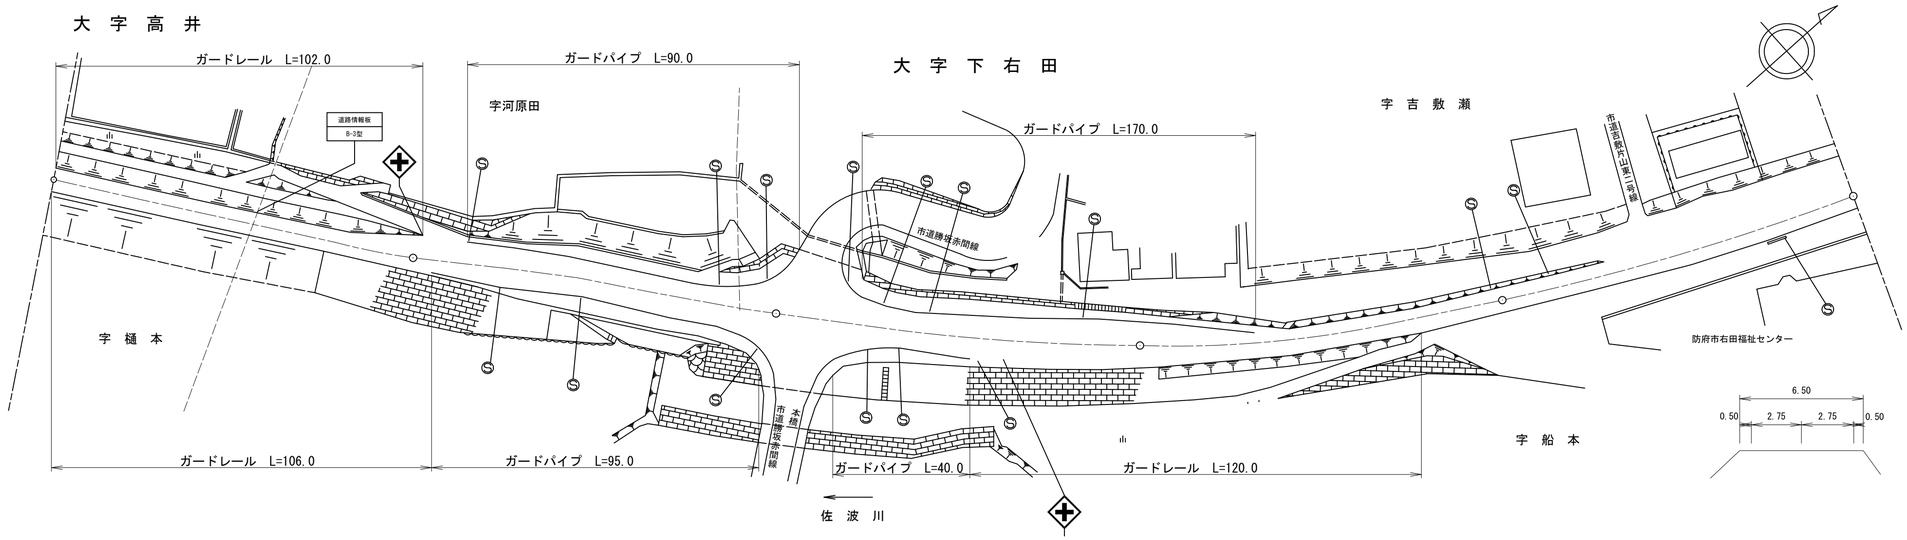

区間番号

区間番号	点間距離	全幅員	車道	歩道 左側	歩道 右側	路肩 左側	路肩 右側	中央分離帯
1	83.0	6.5	5.5	0.0	0.0	0.5	0.5	
2	5.0	7.5	5.5	1.5	1.0	1.5	0.5	
3	5.0	8.5	5.5	1.5	1.0	2.5	0.5	
4	5.0	9.5	5.5	2.0	1.5	3.5	0.5	
5	2.0	9.5	5.5	2.0	1.5	3.5	0.5	
6	2.0	10.5	5.5	2.0	1.5	4.5	0.5	
7	4.0	11.5	5.5	2.0	0.0	4.5	1.5	
8	4.0	12.0	5.5	2.0	1.0	5.0	0.5	
9	4.0	12.5	5.5	0.0	1.0	5.5	0.5	
10	5.0	13.5	5.5	1.5	1.5	4.0	0.5	
11	6.0	14.0	5.5	1.5	2.0	4.5	0.5	
12	5.0	15.0	6.5	2.0	2.5	4.5	0.5	
13	5.0	16.0	7.5	2.0	3.0	3.0	0.5	
14	5.0	17.0	8.5	2.5	3.5	2.0	0.5	
15	4.0	18.5	9.0	3.5	4.0	1.5	0.5	
16	3.0	18.5	9.0	3.5	4.5	1.0	0.5	
17	5.0	18.0	9.0	3.5	3.5	1.0	1.5	
18	25.0	18.5	8.5	3.5	3.5	1.0	1.0	
19	12.0	18.5	9.0	4.0	3.5	1.0	1.0	
20	15.0	18.5	9.0	4.0	3.5	1.0	1.0	
21	35.0	18.5	9.0	4.0	3.5	1.0	1.0	
22	17.5	18.0	9.0	4.0	2.0	1.5	1.5	
23	14.5	17.5	8.5	3.5	0.0	1.5	3.5	
24	10.0	17.0	8.0	3.0		2.0	4.0	
25	9.0	16.5	7.5	2.5		2.5	4.0	
26	5.0	15.5	6.5	2.0		3.0	4.0	
27	5.0	15.0	6.0	2.0		3.0	4.0	
28	4.0	14.6	5.6	2.0		3.0	4.0	
29	4.0	14.5	5.5	2.0		3.0	4.0	
30	4.0	14.5	5.5	2.0		2.5	3.0	
31	3.0	13.0	5.5	2.0		2.5	3.0	
32	5.0	12.0	5.5	2.0		2.0	2.5	
33	5.0	11.0	5.5	2.0		1.5	2.0	
34	5.0	10.5	5.5	2.0		1.5	1.5	
35	4.0	9.5	5.5	2.0		0.5	1.5	
36	3.0	9.0	5.5	2.0		0.5	1.0	
37	5.0	8.0	5.5	2.0		0.5	2.0	
38	5.0	6.5	5.5			0.5	0.5	
39	60.0	6.5	5.5			0.5	0.5	
40	30.0	6.5 15.0	5.5 14.0			0.5	0.5	
41	15.0	15.5	14.5			0.5	0.5	
28	55.0	15.0	14.0			0.5	0.5	

区間番号	路種別	舗装区間番号
28	AS	1 100.0
100.0		2 100.0
200.0		3 100.0
300.0		4 100.0
400.0		5 100.0
500.0		

側溝 左側
側溝 右側
その他
主要工作物

道路台帳修正履歴

カルテ番号	修正内容	調整年月日	業者名
	転記	1998.03.31	田中技研
2008-06-007	情報板追加 ベクター変換	2009.03.31	田中技研

路線名	主要地方道 防府徳地線		
図面名	202406002-00		
作成年月日	2009年3月31日		
縮尺	1/1000	図面番号	2-22
事務所名	防府土木建築事務所		