標題	路線コード 025	図面コード 38-0	路線名 主要地方道 宇部防府線	県名 山口県	地名 山口市秋穂東	図面番号 48

① 現道 2 現道(分離) 3 旧道 4 新道 5 専用自歩道

平面図 縮尺千分の一

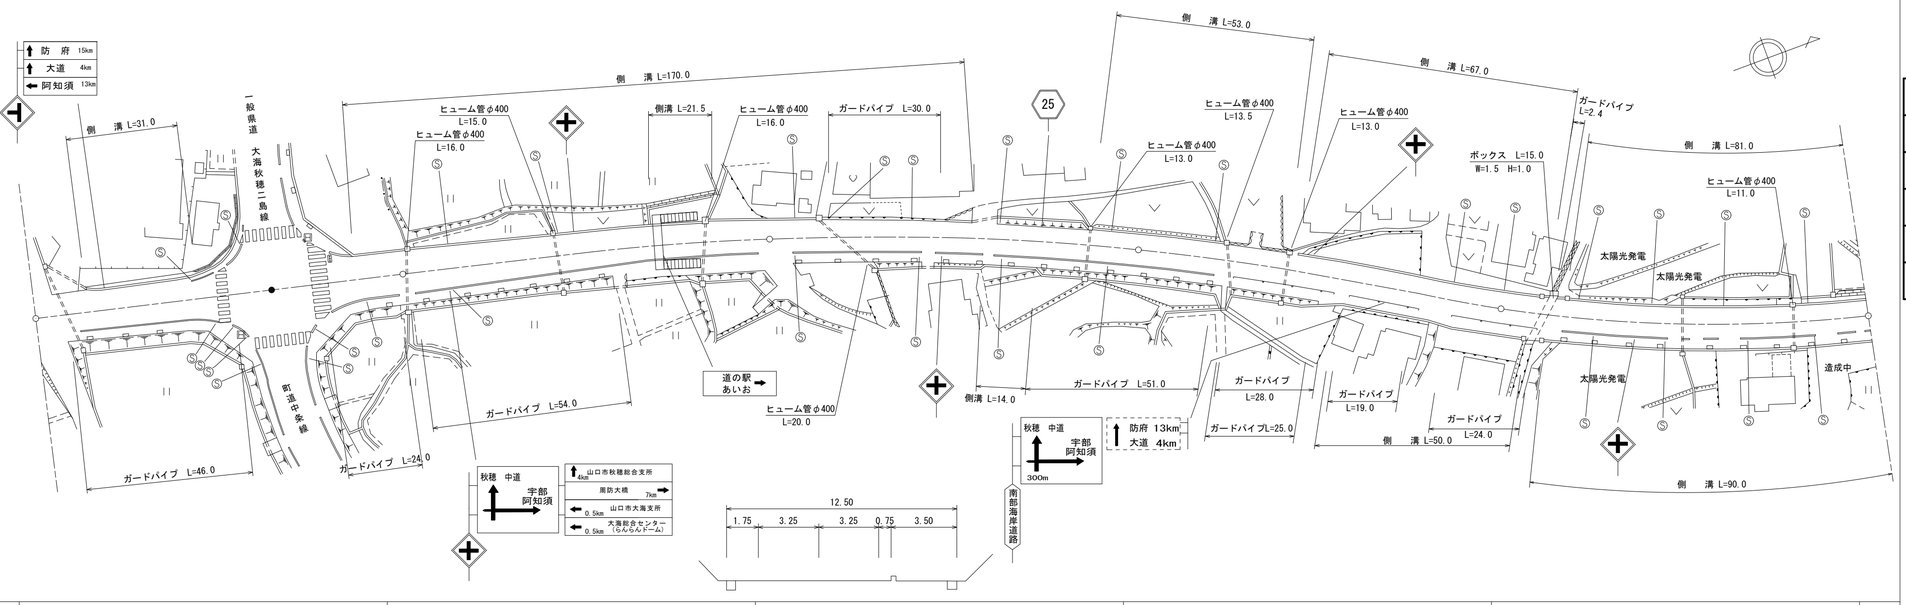

| | | |