標題	路線コード 026	図面コード 006-00	路線名 主要地方道 山口鹿野線	県名 山口県	地名 周南市大字大潮	図面番号 6

① 現道 2 現道(分離) 3 旧道 4 新道 5 専用自歩道

平面図 縮尺千分の一

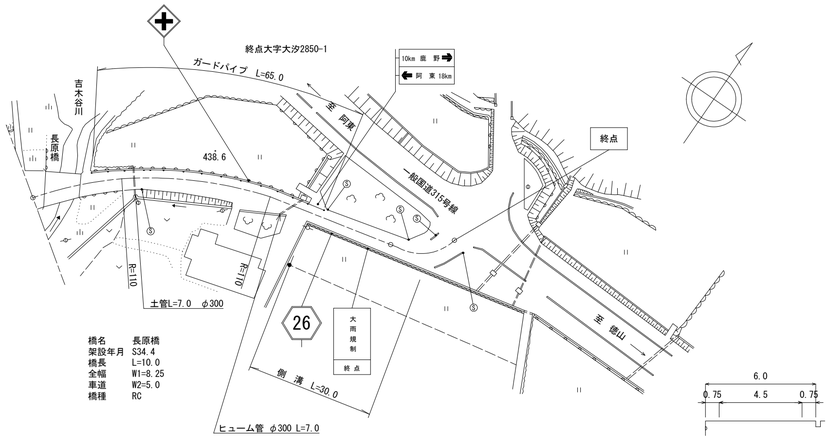

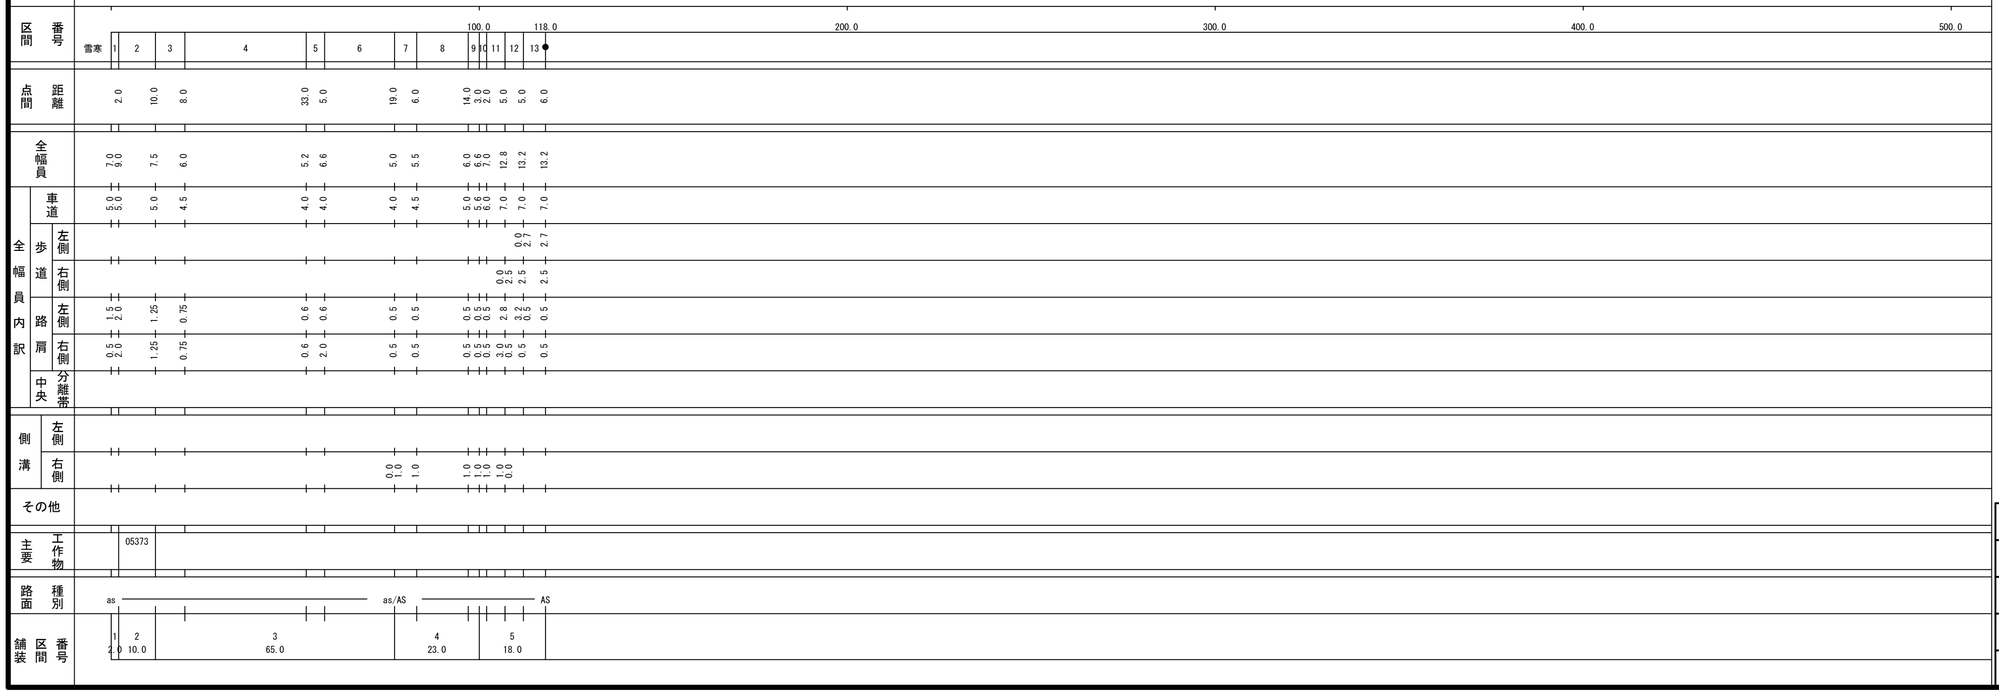

道路台帳修正履歴

カルテ番号	修正内容	調整年月日	業者名
	転記	1999.10.31	ヤマコン
2010-05-025	橋梁諸元変更	2011.03.25	ヤマコン
2021-05-019	ラスベク変換	2022.03.31	ヤマコン

路線名	主要地方道 山口鹿野線		
図面名	202605006-00		
作成年月日	2022年3月31日		
縮尺	1/1000	図面番号	06-00
事務所名	周南土木建築事務所		