標題	路線コード 026	図面コード 53-0	路線名 主要地方道山口鹿野線	県名 山口県	地名 山口市徳地三谷	図面番号 29

① 現道 2 現道(分離) 3 旧道 4 新道 5 専用自歩道

平面図 縮尺千分の一

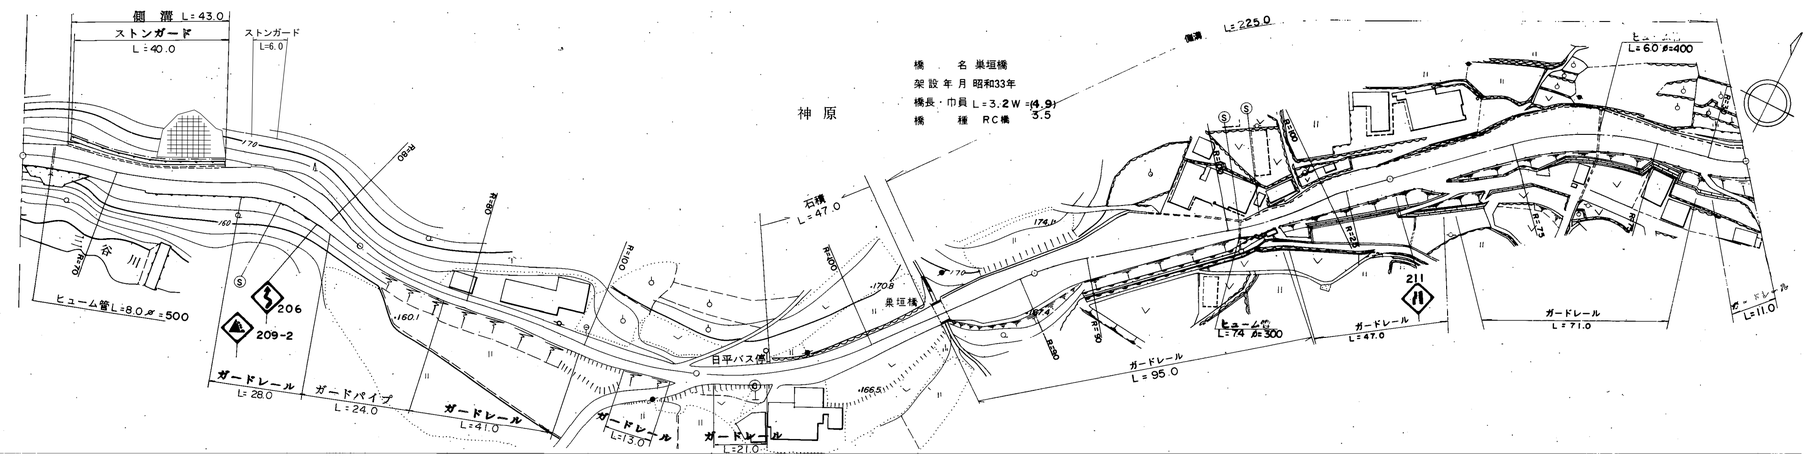

区間番号	点間距離	全幅員	全幅員内訳 車道	歩道 左側	歩道 右側	路肩 左側	路肩 右側	中央分離帯	側溝 左側	側溝 右側	その他	主要工作物	路面種別	舗装区間番号
1	12.0	6.0	4.0			1.0	1.0		0.0 (0.7)				as	1 100.0
2	17.0	6.7	4.0			1.7	1.0							
3	25.0	8.2	4.0			1.7	2.5		(0.7)					
4	23.0	6.2	4.0			1.45	0.75		(0.7) 0.0					
5	18.0	6.2	4.0			1.1	1.1							
6	5.0	4.5	3.5			0.5	0.5							
7	9.0	4.0	3.0			0.5	0.5							
8	25.5	3.5	2.5			0.5	0.5							
9	15.5	3.5	2.5			0.5	0.5							
10	6.0	4.0	3.0			0.5	0.5							
11	10.0	4.5	3.5			0.5	0.5							
12	8.0	5.0	4.0			0.5	1.0							
13	26.0	6.0	4.0			1.0	1.0							
14	31.0	5.0	4.0			0.5	0.5							
15	20.0	7.0	4.0			0.5	2.5							
16	15.0	6.0	4.0			0.75	1.25							
17	5.0	5.5	4.0			0.75	0.75							
18	3.2	4.9	3.5			0.7	0.7		0.0 0.5					
19	5.8	4.9	3.5			0.7	0.7							
20	5.0	9.5	5.0			2.0	2.5		0.5					
21	5.0	12.0	5.0			2.0	5.0		0.5					
22	5.0	13.0	5.0			1.5	6.5		0.5					
23	5.0	12.5	5.0			1.0	6.5		0.5					
24	5.0	11.54	5.0			1.0	5.54		0.5					
25	8.0	10.0	5.0			1.0	4.0		0.5					
26	6.0	10.5	5.0			2.0	3.5		0.5					
27	14.0	14.5 (12.5 13.05)	5.0			7.5	2.0		0.5					
28	5.0		5.0			6.0 6.55	1.5		0.5 (0.55)					
29	16.0	8.0	5.0			2.5	0.5		(0.55)					
30	5.0	6.55	4.5			1.55	0.5		(0.55)					
31	5.0	5.05	3.5			1.05	0.5		(0.55)					
32	6.0	5.45	3.5			1.45	0.5		(0.55)					
33	6.0	5.45	3.5			1.45	0.5		(0.55)					
34	5.0	6.55	5.0			1.05	0.5		(0.55)					
35	5.0	8.5	6.0			1.6	0.9		(0.55)					
36	13.0	9.0 (9.45 9.7)	6.0			2.1 (1.55 1.0)	0.9 (0.9 0.9)		(0.55)					
37	4.0		6.0						(0.55)					
38	2.0	7.9	6.0			1.0	0.9		(0.55)					
39	26.0	7.9	6.0			1.0	0.9		(0.55)					
40	11.0	11.0	6.0			4.1	0.9		(0.55)					
41	12.0	12.0	6.0			5.1	0.9		(0.55)					
42	11.0	11.0	6.0			4.1	0.9		(0.55)					
43	15.0	7.9	6.0			1.0	0.9		(0.55)					
	25.0	8.3	6.0			1.4	0.9		(0.55)				AS	

主要工作物: C6196

舗装区間番号: 1 100.0 / 2 100.0 / 3 71.0 / 4 3.2 / 5 25.8 / 6 81.0 / 7 19.0 / 8 100.0

道路台帳修正履歴

カルテ番号	修正内容	調整年月日	業者名
	転記	1997.3.31	三建調査
2010-08-014	平面図修正	2011.3.31	朝日コン

路線名	主要地方道 山口鹿野線		
図面名	202607053-00		
作成年月日	2011年3月31日		
縮尺	1/1000	図面番号	053-00
事務所名	防府土木建築事務所（阿東分室）		