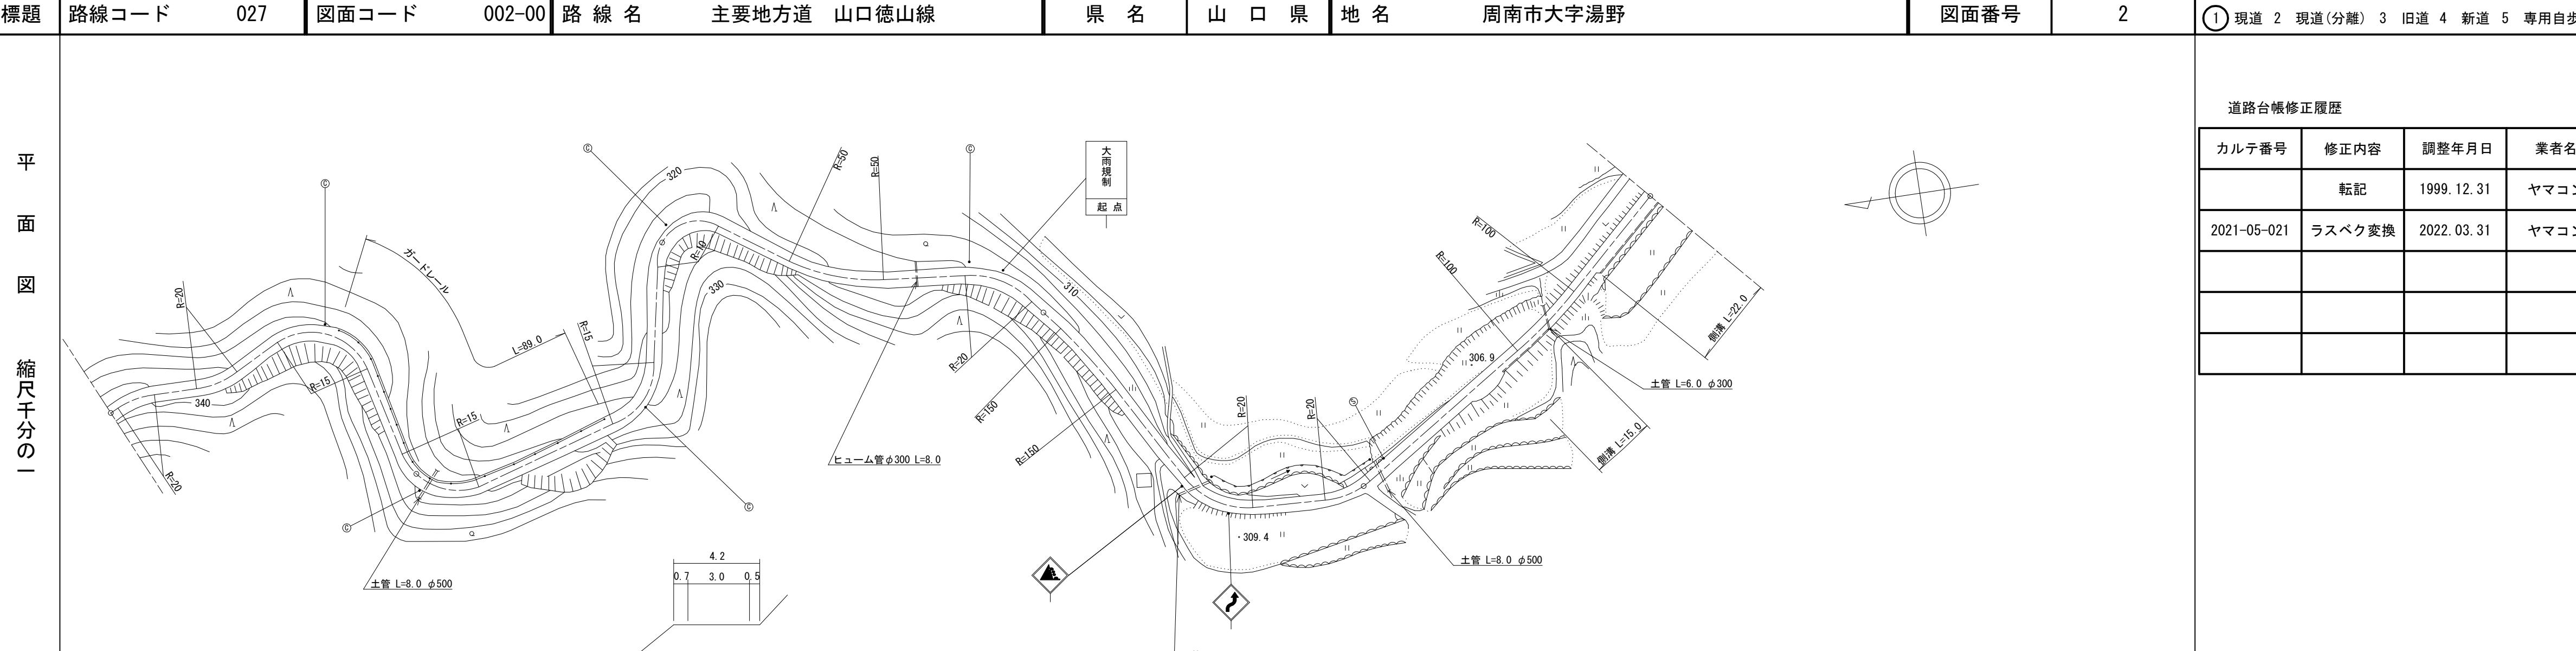
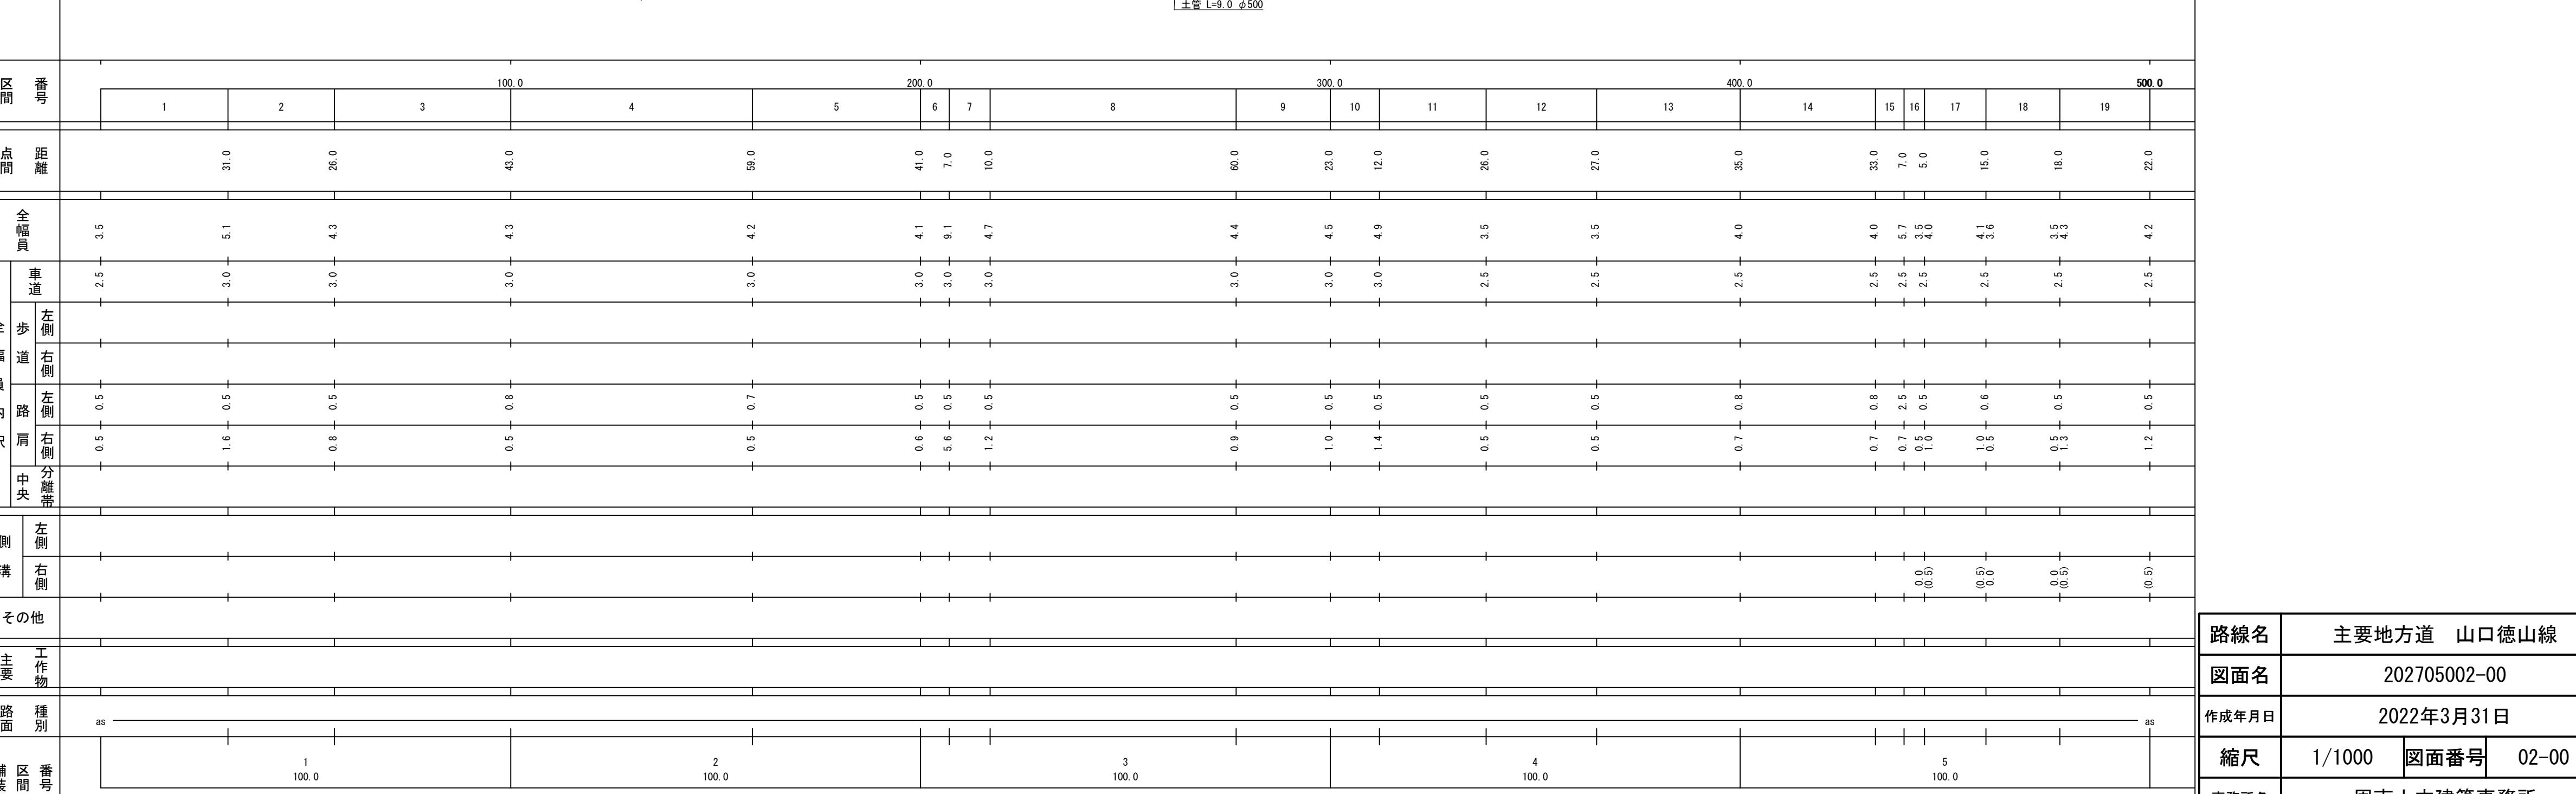


標題	路線コード	027	図面コード	002-00	路線名	主要地方道 山口徳山線	県名	山 口 県	地名	周南市大字湯野	図面番号	2	① 現道 2 現道(分離) 3 旧道 4 新道 5 専用自歩道
													
道路台帳修正履歴													
カルテ番号		修正内容		調整年月日		業者名							
		転記		1999.12.31		ヤマコン							
2021-05-021		ラスペク変換		2022.03.31		ヤマコン							
													
路線名 主要地方道 山口徳山線 図面名 202705002-00 作成年月日 2022年3月31日 縮尺 1/1000 図面番号 02-00 事務所名 周南土木建築事務所													