標題	路線コード 027	図面コード 005-00	路線名 主要地方道 山口徳山線	県名 山口県	地名 周南市大字湯野	図面番号 5

① 現道 2 現道(分離) 3 旧道 4 新道 5 専用自歩道

平面図 縮尺千分の一

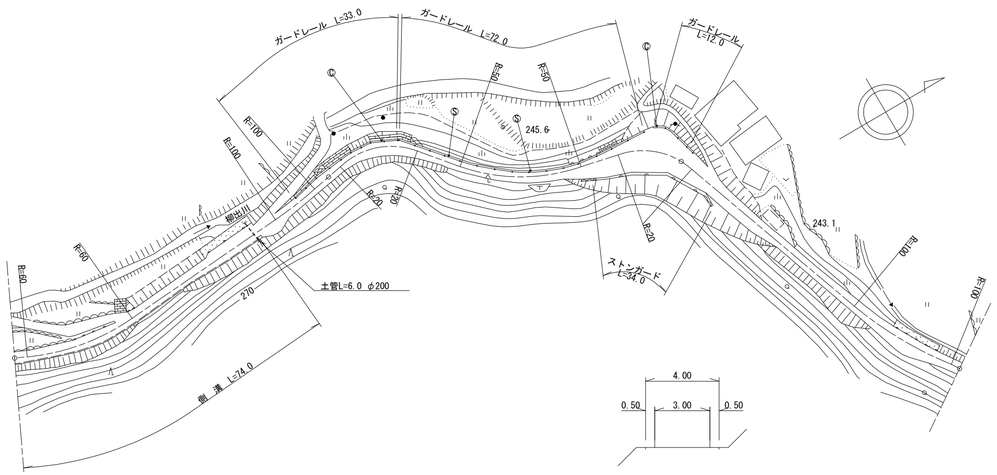

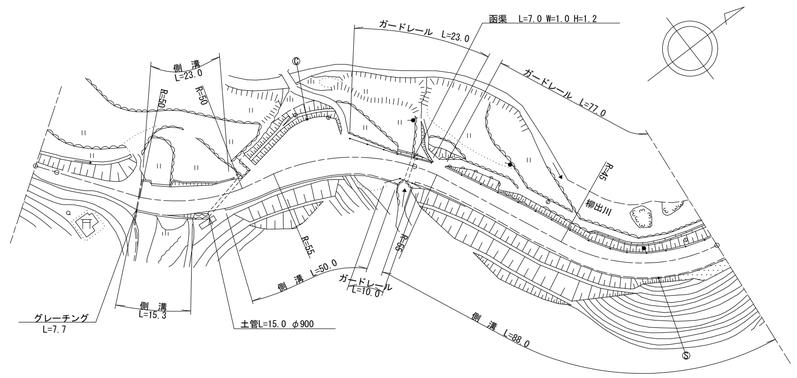

区間番号: 1 2 3 4 5 6 7 8 9 10 11 12 13 14 15 16 17 18 19 20 21 22 23 24 25 26 27 28 29 30 31 32 33 34 35 36 37

点間距離: 10.0 6.0 6.0 7.0 31.0 3.0 6.0 5.0 5.0 16.0 27.0 27.0 10.0 13.0 7.0 16.0 15.0 53.0 7.0 10.0 7.0 8.0 15.0 9.0 15.0 8.0 8.0 17.0 6.0 5.0 14.0 2.0 2.0 13.0 59.0 16.0

全幅員: 4.1 3.8 4.5 4.7 3.8 4.0 5.0 4.7 4.0 3.5 4.3 3.5 3.5 3.9 3.9 5.5 8.7 12.4 7.0 4.3 4.0 6.3 5.4 5.6 3.7 4.0 6.7 6.7 6.7 6.8 14.2 14.0 9.0 9.6 7.0 7.0 7.0 7.1 7.0 7.05

全幅員内訳

	区間番号 1	2	3	4	5	6	7	8	9	10	11	12	13	14	15	16	17	18	19	20	21	22	23	24	25	26	27	28	29	30	31	32	33	34	35	36	37
車道	2.5	2.0	2.0	2.0	2.0	2.5 2.5	2.5	2.5	2.5	2.5	2.5	2.5	2.5	2.5	3.0	3.0	3.0	3.0	3.0	3.0	3.0	3.0	3.0	2.5	3.0	5.5	5.5	5.5	5.5	5.5	5.5	5.5	5.5 2.5	2.5	5.5	5.5	5.5
歩道 左側																																					
歩道 右側																																					
路肩 左側	0.7	0.5	0.5	0.5	0.5	0.5	0.5	0.5	1.3	0.5	0.5	0.5	0.7	0.7	1.8	5.0	8.7	3.3	0.65	0.5	0.5	0.5	0.5	0.5	0.5	0.6	0.6	0.6	0.7	8.1	7.9	2.9	0.5	0.5	0.6	0.5	0.55
路肩 右側	0.9	1.3	2.0	2.2	1.3	1.0 2.0	1.7	1.0 0.5	0.5	0.5	0.5	0.5	0.7	0.7	0.7	0.7	0.7	0.7	0.65	0.5	2.8	1.9	2.1	0.7	0.5	0.6	0.6	0.6	0.6	0.6	0.6	0.6 1.2	1.0	1.0	1.0	1.0	1.0
中央分離帯																																					

側溝 左側: 0.0 0.5 0.5 0.5 0.0

側溝 右側: (0.5) (0.5) (0.5) (0.5) (0.5) (0.5) (0.5) (0.5) 0.0 0.0 0.5 0.5 0.0 0.0 0.6 0.6 0.6 0.6 (0.6) (0.6) 0.0 0.0 (0.5) (0.5) (0.5) (0.5)

その他

主要工作物

路面種別: as — as/AS — AS

舗装区間番号: 1 (100.0) 2 (100.0) 3 (100.0) 4 (100.0) 5 (15.0) 6 (75.0)

道路台帳修正履歴

カルテ番号	修正内容	調整年月日	業者名
	転記	2001.08.31	ヤマコン
2021-05-023	ラスベク変換	2022.03.31	ヤマコン

路線名	主要地方道 山口徳山線		
図面名	202705005-00		
作成年月日	2022年3月31日		
縮尺	1/1000	図面番号	05-00
事務所名	周南土木建築事務所		