標題	路線コード 028	図面コード 5-0	路線名 主要地方道小郡三隅線	県名 山口県	地名 美祢市美東町真名	図面番号 5

平面図 縮尺千分の一

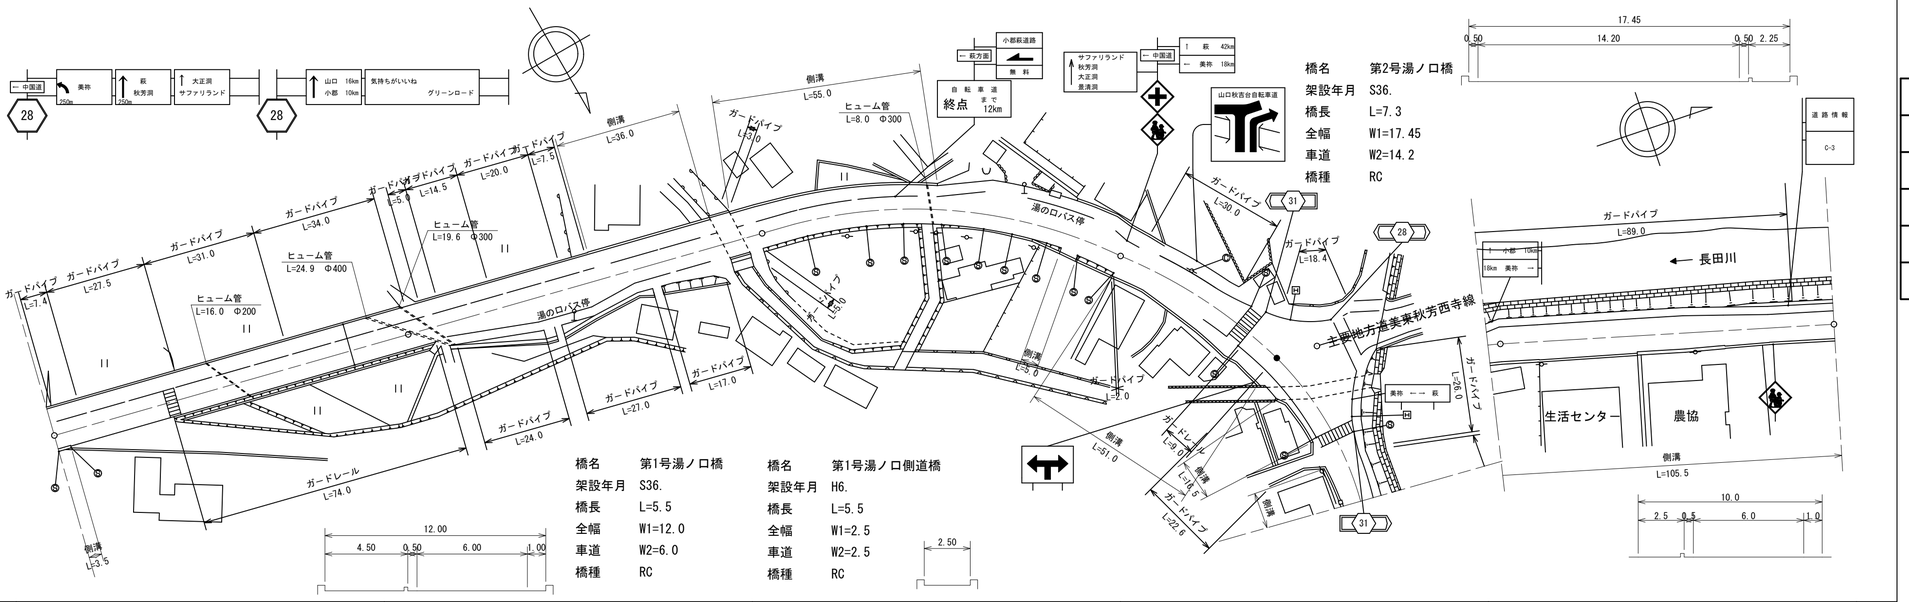

区間番号 / 距離 / 全幅員 / 全幅員内訳（車道・歩道 左側・歩道 右側・路肩 左側・路肩 右側・中央分離帯）/ 側溝 左側・側溝 右側 / その他 / 主要工作物 / 路面種別 / 舗装区間番号

舗装区間番号	1	2	3	4	5	6	7	8	9	10
	100.0	89.0	5.5	5.5	100.0	51.0	8.5	7.3	33.2	90.0

主要工作物：10094、10094-1、10095

路面種別：AS

① 現道 2 現道(分離) 3 旧道 4 新道 5 専用自歩道

道路台帳修正履歴

カルテ番号	修正内容	調整年月日	業者名
	転記	2009.3.20	宇部セン
2008-10-023	ガードパイプ	2009.3.20	宇部セン
2009-10-070	橋梁諸元変更	2010.3.31	宇部セン
2012-10-037	側溝	2013.3.31	宇部セン
2015-10-004	案内標識 ガードパイプ 道路照明	2016.3.31	宇部セン

路線名	主要地方道 小郡三隅線		
図面名	202810005-00		
作成年月日	2016年3月31日		
縮尺	1/1000	図面番号	05-00
事務所名	宇部土木建築事務所（美祢支所）		