標題	路線コード 028	図面コード 8-0	路線名 主要地方道小郡三隅線	県名 山口県	地名 美祢市美東町長田	図面番号 8

① 現道 2 現道(分離) 3 旧道 4 新道 5 専用自歩道

平面図 縮尺千分の一

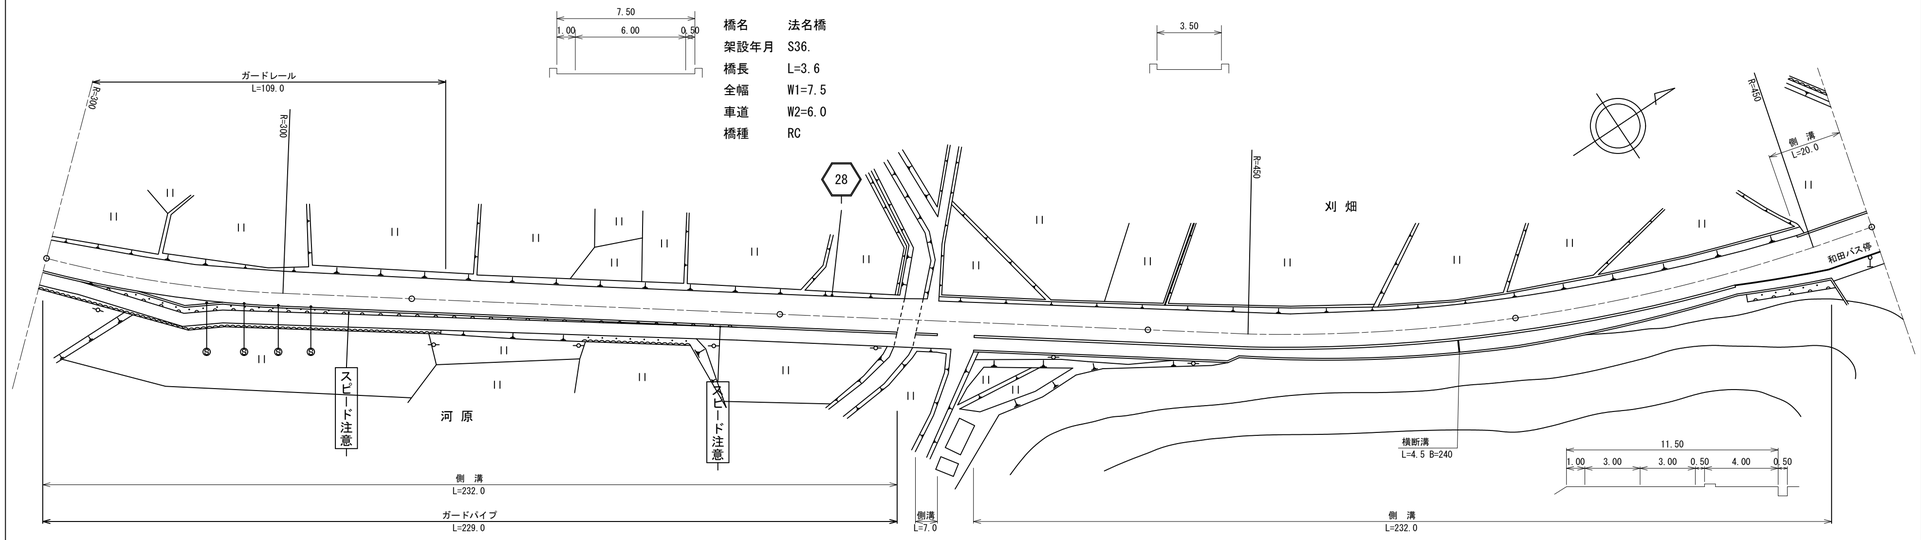

区間番号		1	2	3	4	5	6	7	8	9	10	11	12	13	14	15	16	17	18	19	20	21
点間距離		26.0	13.0	10.0	51.0	94.0	6.0	32.0	3.6	7.4	10.0	47.0	22.0	3.0	75.0	60.0	5.0	5.0	5.0	5.0	15.0	
全幅員		11.0	13.0	14.5	12.0	12.0	11.0	11.0	11.0	11.0	11.5	11.5	11.84	12.0	13.5	10.5	11.2	11.9	12.6	13.3	13.8	14.5	15.0	
全幅員内訳 車道		6.0	6.0	6.0	6.0	6.0	6.0	6.0	6.0	6.0	6.0	6.0	6.0	6.0	6.0	6.0	6.0	6.7	7.4	8.1	8.8	9.5	9.5	
歩道 左側																								
歩道 右側		3.5	3.5	3.5	3.5	3.5	3.5	3.5	3.5	3.5	4.0	[2]	4.0	[2]	[2] 4.0 2.5	[2]	4.5	[2]	3.0	3.0	3.0	3.0	3.0	3.5
路肩 左側		1.0	3.0	2.5	2.0	2.0	1.0	1.0	1.0	1.0	1.0	1.0	1.34	1.5	2.5	1.0	1.0	1.0	1.0	1.5	1.5	1.5	1.5	
路肩 右側		0.5	0.5	2.5	0.5	0.5	0.5	0.5	0.5	0.5	0.5	0.5	0.5	0.5	0.5	0.5	0.5	0.5	0.5	0.5	0.5	0.5	0.5	
中央分離帯																								
側溝 左側																					0.0 (0.5)	(0.5)	(0.5)	
側溝 右側		0.5	0.5	0.5	0.5	0.5	0.5	0.5 0.0 0.5	0.5 0.0 0.5	0.0 0.5			0.5	0.5 0.5	0.5	0.5	0.5	0.5	0.5	0.5 0.5 0.0			(0.5)	
その他																								
主要工作物									10097															
路面種別		AS																						AS
舗装区間番号		1 100.0			2 100.0			3 32.0	4 3.6		5 64.4				6 100.0			7 100.0						

道路台帳修正履歴

カルテ番号	修正内容	調整年月日	業者名
	転記	2009.3.20	宇部セン
2009-10-072	橋梁諸元変更	2010.3.31	宇部セン
2015-10-006	その他標識	2016.3.31	宇部セン
2016-00-085	橋梁諸元削除	2017.3.31	宇部建設

路線名	主要地方道 小郡三隅線
図面名	202810008-00
作成年月日	2016年3月31日
縮尺	1/1000
図面番号	08-00
事務所名	宇部土木建築事務所（美祢支所）