標題	路線コード 028	図面コード 11-0	路線名 主要地方道小郡三隅線	県名 山口県	地名 美祢市美東町長田	図面番号 11

① 現道 2 現道(分離) 3 旧道 4 新道 5 専用自歩道

平面図 縮尺千分の一

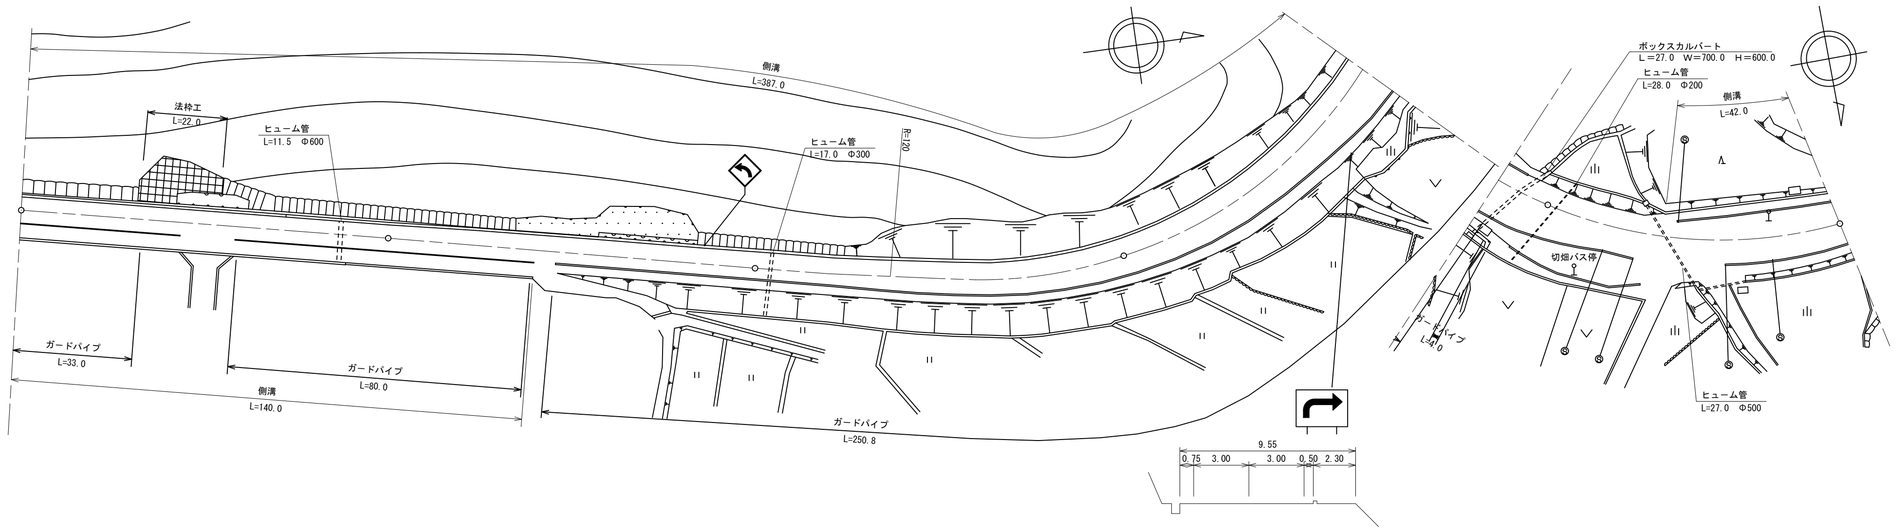

道路台帳修正履歴

カルテ番号	修正内容	調整年月日	業者名
	転記	2009.3.20	宇部セン
2012-10-039	ガードパイプ	2013.3.31	宇部セン
2015-10-008	側溝蓋 進入路	2016.3.31	宇部セン

100.0 200.0 300.0 400.0 480.0 500.0

区間番号	点間距離	全幅員	全幅員内訳 車道	歩道 左側	歩道 右側	路肩 左側	路肩 右側	中央分離帯	側溝 左側	側溝 右側	その他	主要工作物	路面種別
1		12.4	6.0		4.6	1.3	0.5		(0.7)	(0.6)			AS
1-1	71.9	12.4 11.85	6.0		4.6	1.3 0.75	0.5		(0.7) 0.6	(0.6)			
1-2	17.1	11.85 11.75	6.0		4.6 4.5	0.75	0.5		0.6	(0.6) (0.5)			
1-3	11.0	11.77	6.0		4.52	0.75	0.5		0.6 0.5	(0.5)			
2	40.0	11.85 9.55	6.0		4.6 2.3	0.75	0.5		0.5	(0.5) 0.0			
3	60.0	9.55	6.0		2.3	0.75	0.5		0.5				
4	20.0	9.55	6.0		2.3	0.75	0.5		0.5				
5	15.0	11.75	6.5		3.0	0.75	1.5		0.5				
6	15.0	12.25 12.75	7.0		3.0	0.75	1.5 2.0		0.5 (0.5)				
7	25.0	13.25	7.5		3.0	0.75	2.0		(0.5)				
8	25.0	13.75	8.0		3.0	0.75	2.0		(0.5)				
9	20.0	14.25	8.5		3.0	0.75	2.0		(0.5)				
10	20.0	14.75	9.0		3.0	0.75	2.0		(0.5)				
11	15.0	15.0	9.5		3.0	0.5	2.0		(0.5)				
12	5.0	15.5	10.1		2.9	0.5	2.0		(0.5)				
13	5.0	16.0	10.7		2.8	0.5	2.0		(0.5)				
14	5.0	16.5	11.3		2.7	0.5	2.0		(0.5)				
15	5.0	17.0	11.9		2.6	0.5	2.0		(0.5)				
16	5.0	17.5	12.5		2.5	0.5	2.0		(0.5)				
17	7.0	17.5	12.5		2.5	0.5	2.0 1.5		(0.5) 0.0				
18	8.0	17.5	11.8		3.5	0.5	1.0						
19	5.0	18.8	11.0		5.5	0.5	1.0						
20	5.0	19.5	10.3		7.0	0.5	1.0						
21	5.0	19.8	9.5		8.0	0.5	1.0						
22		19.5	9.5		8.5	0.5	1.0						
23	20.0	19.0	9.5	0.0	5.0	0.5	4.0		0.0				
24	5.0	18.5	10.3	3.0	3.0	0.5	0.5		(0.5)				
25	5.0	17.3	11.0	3.0	2.5	0.5	0.5		(0.5)				
26	5.0	17.5	11.8	3.0	2.5	0.5	0.5		(0.5)				
27	5.0	18.3	12.5	3.0	2.5	0.5	0.5		(0.5)				
28	15.0	19.0	12.5	3.0	2.5	0.5	0.5		(0.5)				
29	5.0	18.4	11.9	3.0	2.5	0.5	0.5		(0.5)				
	5.0	17.8	11.3	3.0	2.5	0.5	0.5		(0.5)				

舗装区間番号	
1	100.0
2	100.0
3	100.0
4	100.0
5	80.0

路線名	主要地方道 小郡三隅線
図面名	202810011-00
作成年月日	2016年3月31日
縮尺	1/1000 図面番号 11-00
事務所名	宇部土木建築事務所（美祢支所）