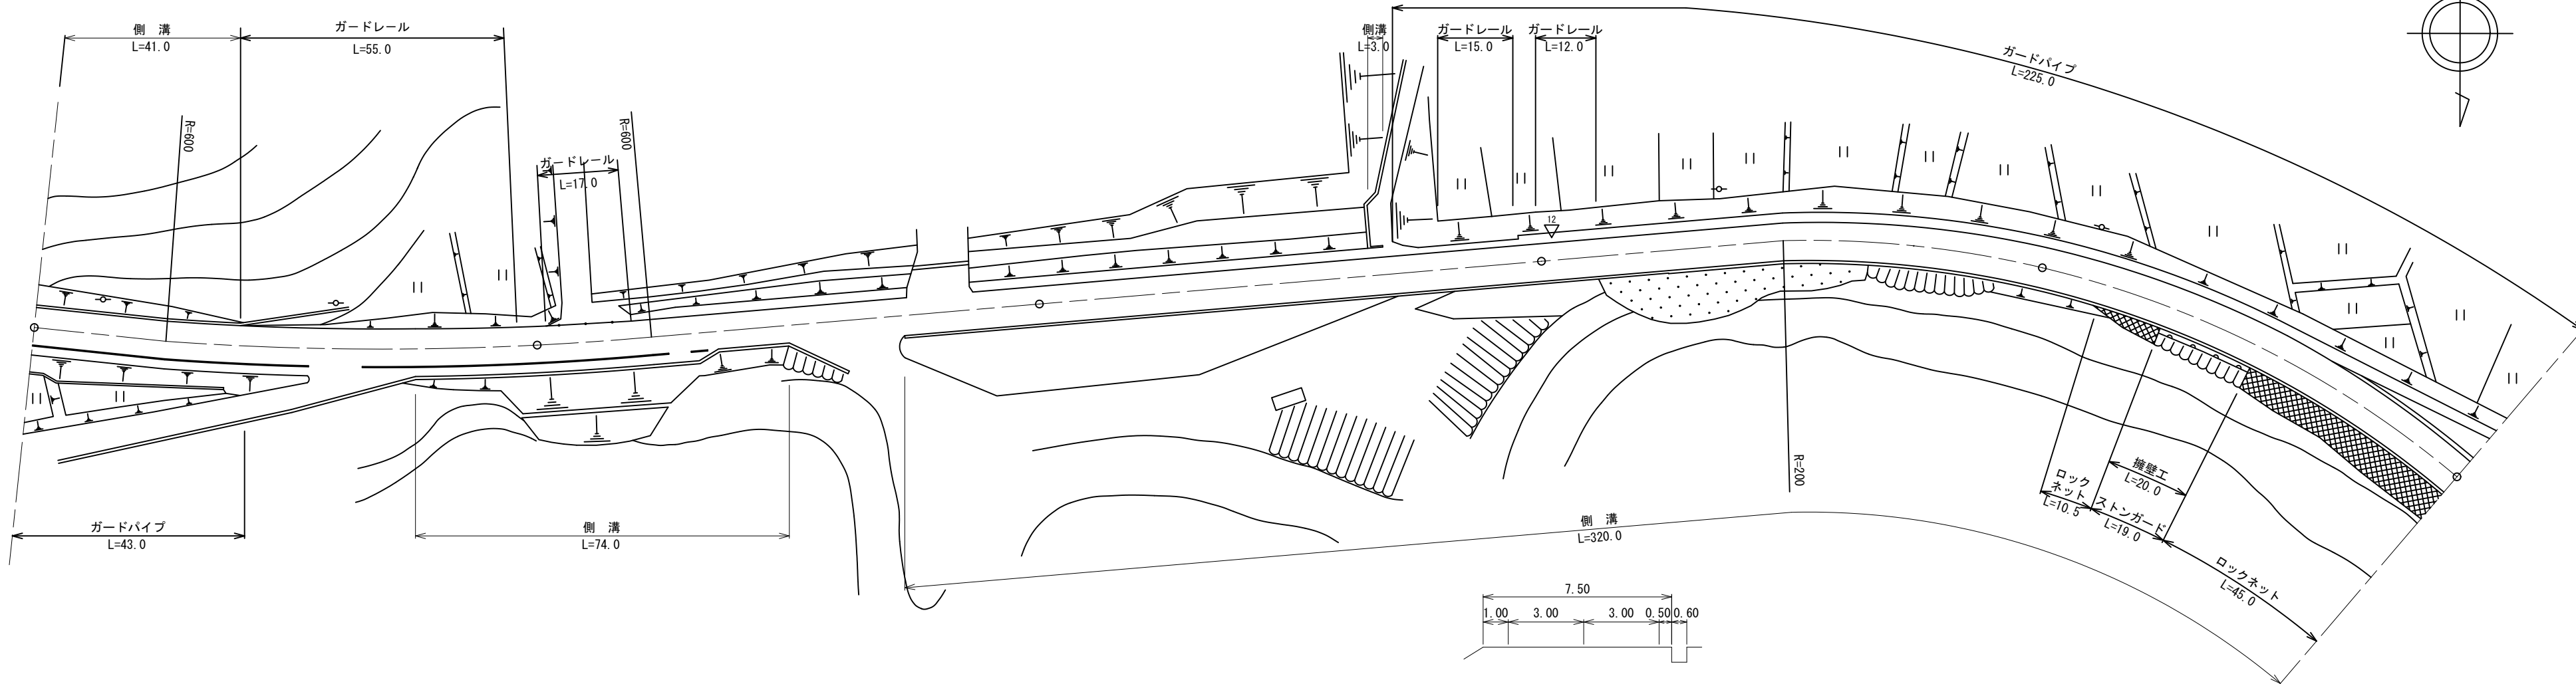


標 題		路線コード		028		図面コード		13-0		路 線 名		主要地方道小郡三隅線		県 名		山 口 県		地 名		美祢市美東町長田 美東町綾木		図面番号		13		① 現道 2 現道(分離) 3 旧道 4 新道 5 専用自歩道																															
平 面 図 縮尺千分の一																													<div>道路台帳修正履歴</div> <table><tr><th>カルテ番号</th><th>修正内容</th><th>調整年月日</th><th>業者名</th></tr><tr><td></td><td>転記</td><td>2009. 3. 20</td><td>宇部セン</td></tr><tr><td>2015-10-010</td><td>ガードレール</td><td>2016. 3. 31</td><td>宇部セン</td></tr><tr><td></td><td></td><td></td><td></td></tr><tr><td></td><td></td><td></td><td></td></tr><tr><td></td><td></td><td></td><td></td></tr></table>					カルテ番号	修正内容	調整年月日	業者名		転記	2009. 3. 20	宇部セン	2015-10-010	ガードレール	2016. 3. 31	宇部セン												
	カルテ番号	修正内容	調整年月日	業者名	
		転記	2009. 3. 20	宇部セン	
	2015-10-010	ガードレール	2016. 3. 31	宇部セン	
	区 間		番 号	
	点 間		距 離	
	全 幅 員 内 訳		全幅員	
車道	
歩道	
左側	
右側	
側 溝		左側	
		右側	
その他	
主要		工 作 物	
路面		種 別	
舗 装		区 間	
		番 号	