標題	路線コード 028	図面コード 14-0	路 線 名 主要地方道小郡三隅線	県 名 山 口 県	地 名 美祢市美東町綾木	図面番号 14

① 現道 2 現道(分離) 3 旧道 4 新道 5 専用自歩道

平面図 縮尺千分の一

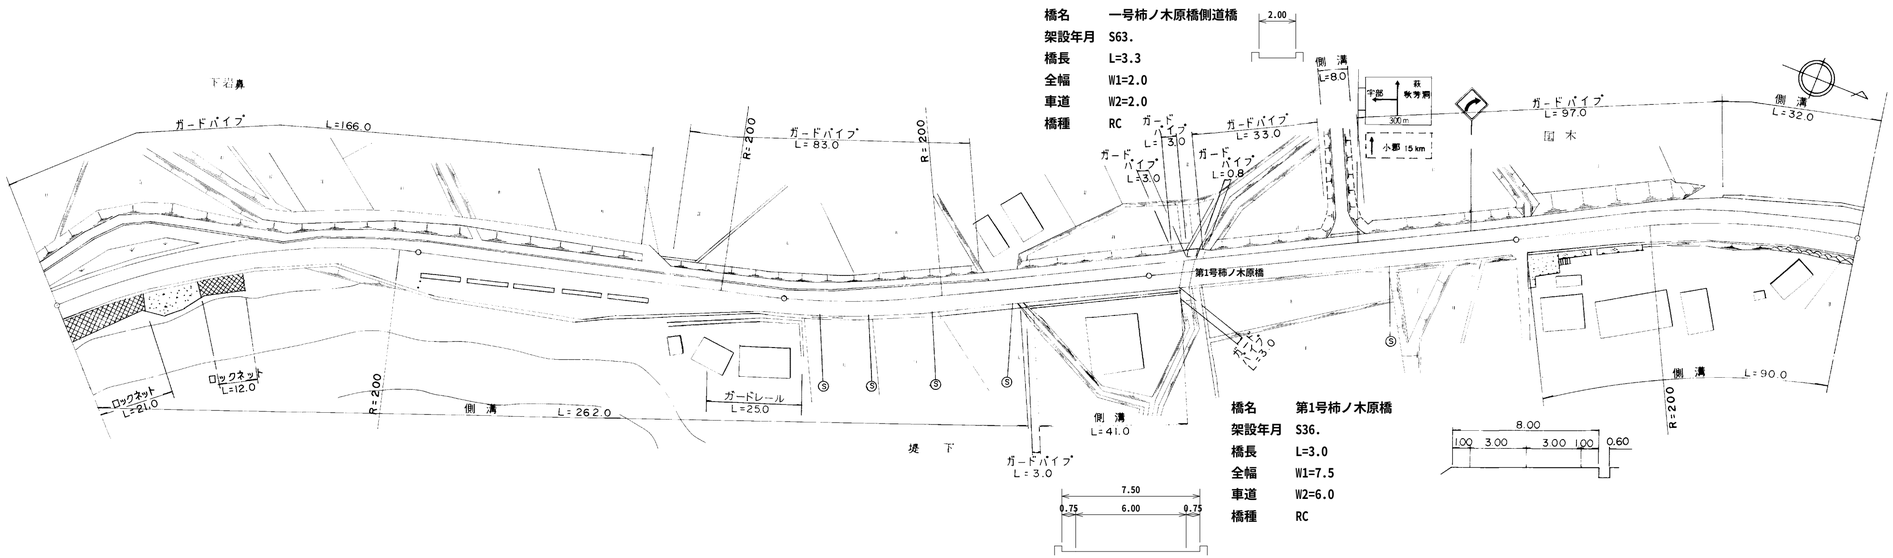

道路台帳修正履歴

カルテ番号	修正内容	調整年月日	業者名
	転記	2009.3.20	宇部セン
2009-10-074	橋梁諸元変更	2010.3.31	宇部セン

区間番号: 1 2 3 4 5 6 7 8 9 10 11 12 13 14 15 16 17 18 19 20 21 22

100.0 200.0 300.0 400.0 493.0 500.0

点間距離	全幅員	車道	歩道 左側	歩道 右側	路肩 左側	路肩 右側	中央分離帯	側溝 左側	側溝 右側	その他	主要工作物	路面種別	舗装区間番号
23.0	10.0	6.0	2.0		1.0	1.0			0.6			AS	1 100.0
32.0	9.5	6.0	2.0		0.75	0.75			0.6				
22.0	9.5	6.0	2.0		0.5	1.0			0.6				
23.0	9.5	6.0	2.0		0.5	1.0			0.6				
6.0	10.93	6.0	2.0		0.5	2.43			0.6				
40.0	11.3	6.0	2.0		0.5	2.8			0.6				2 100.0
11.0	11.3	6.0	2.0		0.5	2.8			0.6				
38.0	9.5	6.0	2.0		0.5	1.0			0.6				
5.0	9.5	6.0	2.0		0.5	1.0			0.6				
42.0	9.5	6.0	2.0		0.5	1.0			0.6				3 100.0
22.0	9.5	6.0	2.0		0.5	1.0			0.6				
4.0	9.5	6.0	2.0		0.5	1.0			0.6				
32.0	10.6	6.0	2.0		0.7	1.9			(0.9)				
9.0	10.65	6.0	2.0		0.75	1.9			(0.9)				4 9.0
3.0	9.5	6.0	2.0		0.75	0.75			0.0		10099		5 3.0
38.0	9.25	6.0	2.0		0.5	0.75		0.0					6 88.0
8.0	9.75	6.0	2.0		1.0	0.75		(0.5)					
	9.25				0.5			0.0					
42.0	9.25	6.0	2.0		0.5	0.75			0.0				7 93.0
3.0	3.25	6.0	2.0		0.5	0.75			(0.7)				
	9.6					1.1							
43.0	9.6	6.0	2.0		0.5	1.1			(0.7)				
15.0	10.6	6.0	3.0		0.5	1.1		0.0	(0.7)				
	11.2		3.6					(0.6)					
32.0	11.7	6.0	4.1		0.5	1.1			(0.7)				
								(0.6)					

路線名	主要地方道 小郡三隅線
図面名	202810014-00
作成年月日	2010年3月31日
縮尺	1/1000 図面番号 14-00
事務所名	美祢土木事務所