標題	路線コード 028	図面コード 16-0	路線名 主要地方道小郡三隅線	県名 山口県	地名 美祢市美東町綾木	図面番号 16

① 現道 2 現道(分離) 3 旧道 4 新道 5 専用自歩道

平面図 縮尺千分の一

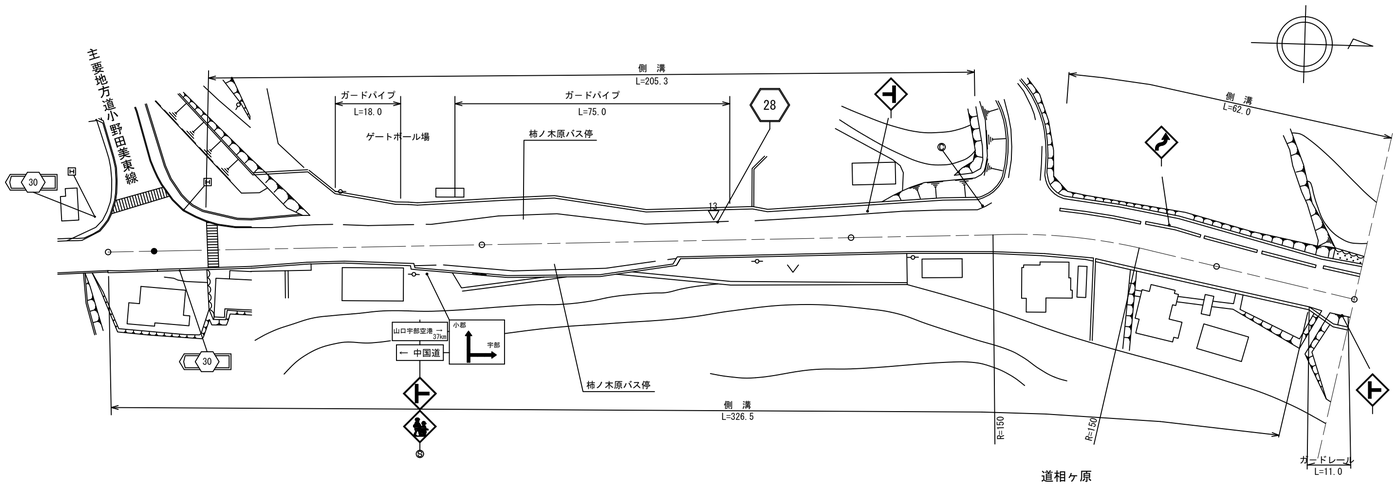

区間番号

区間番号	点間距離	全幅員	全幅員内訳 車道	歩道 左側	歩道 右側	路肩 左側	路肩 右側	中央分離帯	側溝 左側	側溝 右側	その他	主要工作物	路面種別	舗装区間番号
1	12.5	18.1	6.35	2.35		8.3	1.1			(0.6)			AS	1 12.5
2	14.7	19.45	6.35	2.35		9.75	1.0			(0.6)				2 87.5
3	10.1	21.95	9.35	3.1		8.55	0.95		0.0	(0.6)				
4	15.9	16.3	9.35	3.1	0.0	2.95	0.9			(0.6)				
5	9.6	15.4	9.35	3.1	2.2	0.5	0.25			(0.6)				
6	1.9	15.45	8.35	2.1	0.0	0.5	0.85			(0.6)				
7	1.9	13.95	8.35	2.05		0.5	1.05			(0.6)				
8	6.2	13.95	9.35	2.9		0.5	1.2			0.6				
9	9.1	14.0	8.75	3.4		0.65	0.75			0.6				
10	0.0	13.55	8.65	3.0	0.0	0.75	0.75			0.6				
11	3.0	19.06	8.65	3.0	0.75	0.75	0.75			0.6				
12	4.5	14.4	8.65	3.0	1.3	0.75	0.75			0.6				
13	0.0	16.6	10.8	3.0		0.75	0.75			0.6				
14	0.0	19.45	10.8	3.0	1.3	0.75	0.75			0.6				
15	14.5	19.3	13.5	3.0	1.3	0.75	0.75			0.6				
16	5.5	18.85	13.0	3.0	1.35	0.75	0.75			0.6				
17	14.0	14.15	8.2	3.0	0.75	0.75	0.75			0.6				
18	0.5	13.1	7.65	3.0	0.0	0.75	0.75			0.6				
19	0.5	12.45	7.65	3.0		0.75	0.75			0.6				
20	1.5	12.45	7.0	3.0		0.75	0.75			0.6				
21	15.5	11.75	7.0	3.0		0.75	1.0			0.6				
22	5.0	12.25	7.5	3.5		0.75	1.0			0.6				
23	10.0	12.75	8.0	3.0		0.75	1.0			0.6				
24	10.0	13.25	8.5	3.0		0.75	1.0			0.6				
25	7.5	13.5	8.75	3.0		0.75	1.0			0.6				
26	7.5	13.75	9.0	3.0		0.75	1.0			0.6				
27	15.0	14.25	9.5	3.0		0.75	1.0			0.6				
28	3.0	14.25	9.5	3.0		0.75	1.0			0.6				
29	7.0	14.25	9.5	3.0		0.75	1.0			0.6				
30					[2]									
31	44.0	14.65	9.5	3.4	[2]	0.75	1.0		0.0 (0.5)	0.6				
32	10.0	14.15	9.0	3.4	[2]	0.75	1.0		(0.5)	0.6				
33	10.0	13.65	8.5	3.4	[2]	0.75	1.0		(0.5)	0.6				
34	3.5	13.5	8.35	3.4	[2]	0.75	1.0		(0.5)	0.6				
35	6.5	13.15	8.0	3.4	[2]	0.75	1.0		(0.5)	0.6				
36	10.0	12.75	7.5	3.0	[2]	0.75	1.5		(0.5)	0.6				
37	0.0	12.25	7.0	2.5	[2]	0.75	2.4		(0.5)	0.6				
38	9.0	12.25	7.0	2.5	[2]	0.75	2.4		(0.5)	0.6				
39	2.0	14.0	7.5	2.0		0.5	4.0		(0.5)	0.6			AS	

道路台帳修正履歴

カルテ番号	修正内容	調整年月日	業者名
	転記	2009.3.20	宇部セン
2010-10-010	ガードパイプ	2011.3.31	宇部セン
2011-10-117	路線変更	2012.3.31	宇部セン
2012-10-004	案内標識	2013.3.31	宇部セン
2015-10-011	案内標識	2016.3.31	宇部セン

路線名	主要地方道 小郡三隅線		
図面名	202810016-00		
作成年月日	2016年3月31日		
縮尺	1/1000	図面番号	16-00
事務所名	宇部土木建築事務所（美祢支所）		