標題	路線コード 028	図面コード 23-0	路 線 名 主要地方道小郡三隅線	県 名 山 口 県	地 名 美祢市美東町大田	図面番号 23

① 現道 2 現道(分離) 3 旧道 4 新道 5 専用自歩道

平 面 図 縮尺千分の一

橋名 温湯一橋
架設年月 S30.
橋長 L= 5.0
全幅 W1=12.0
車道 W2= 6.5
橋種 RC

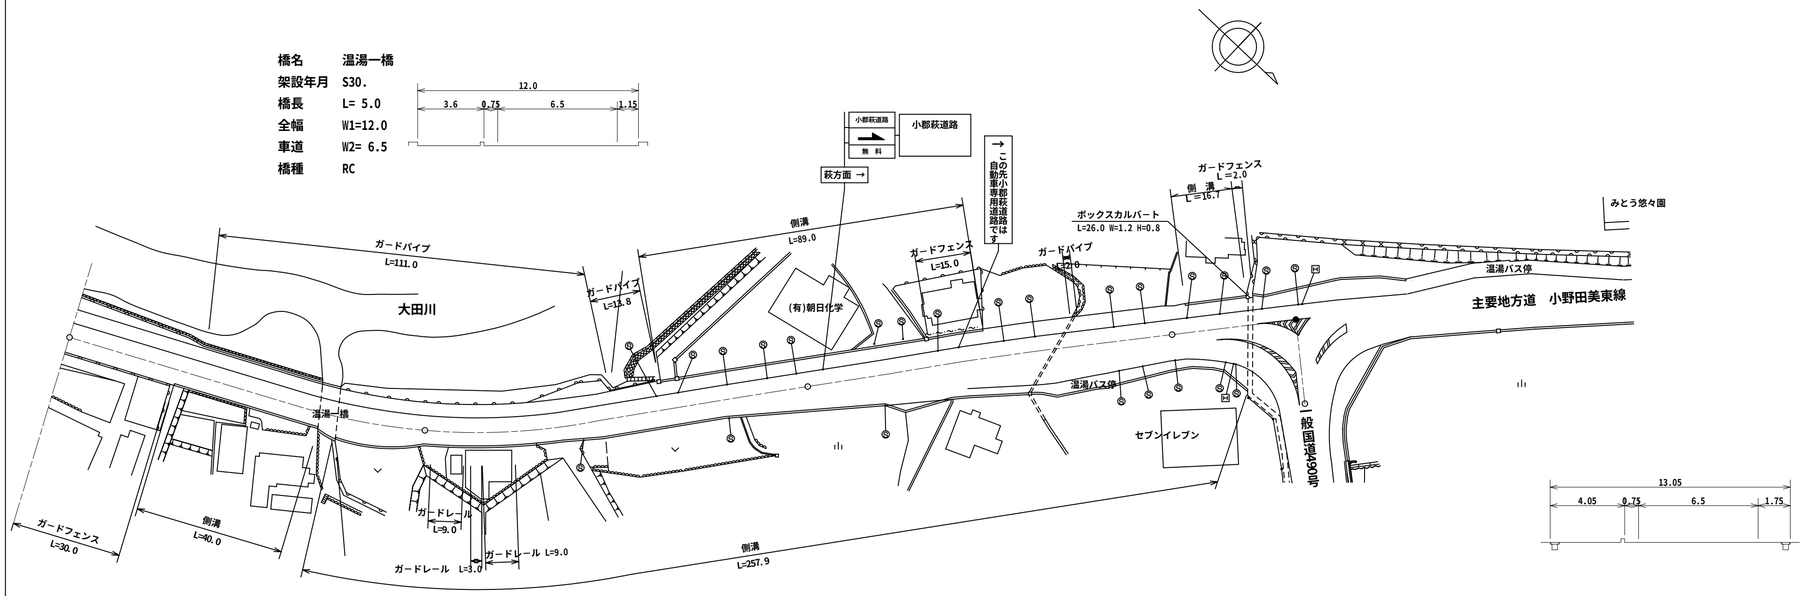

道路台帳修正履歴

カルテ番号	修正内容	調整年月日	業者名
	転記	2009.3.20	宇部セン
2011-10-124	道路改良	2011.12.25	宇部セン

区間番号: 1, 2, 3, 4, 5, 6, 6-1, 6-2, 7, 8, 9, 10, 11, 12, 13, 14, 15, 16, 17, 18, 19, 20, 21, 22, 23, 24, 25, 26, 27, 28, 29, 30, 31

点間距離: 31.0, 40.0, 5.0, 7.0, 17.0, 30.0, 7.0, 6.0, 17.3, 16.2, 23.5, 20.0, 13.7, 9.3, 6.3, 9.2, 2.7, 2.0, 3.8, 10.9, 3.0, 3.1, 9.0, 5.4, 1.4, 1.4, 1.4, 1.5, 15.7, 1.3, 2.9, 8.0, 23.0

区間番号	全幅員	車道	歩道 左側	歩道 右側	路肩 左側	路肩 右側	中央分離帯	側溝 左側	側溝 右側
1	12.0	6.5	3.8		0.75	0.95			
2	12.0	6.5	3.7		0.75	1.05			0.0 0.5
3	12.0	6.5	3.6		0.75	1.15			0.5 0.0
4	13.5	6.5	3.6		0.75	2.65			0.0 0.5
5	14.1	6.5	3.6		0.75	3.25			0.5
6	11.8	6.5	3.6		0.75	0.95			0.5
6-1	11.7	6.5	3.6		0.75	0.85			0.5 (0.5)
6-2	12.2	7.0	3.6		0.75	0.85			(0.5)
7	12.25	6.5	3.2		0.75	1.8			(0.5)
8	13.05	6.5	4.05		0.75	1.75		0.0 (0.5)	(0.5)
9	13.05	6.5	4.05		0.75	1.75		(0.5)	(0.5)
10	14.86	8.28	4.05		0.75	1.78		(0.5)	(0.5)
11	16.4	9.8	4.05		0.75	1.8		(0.5)	(0.5)
12	17.2	9.6	3.9		0.75	2.95		(0.5)	(0.5)
13	18.0	9.55	4.0	0.0 2.5	0.75	3.7 1.2		(0.5)	(0.5)
14	18.55	10.15	4.0	2.5	0.75	1.15		(0.5)	(0.5)
15	19.4	11.0	4.05	2.5	0.75	1.1		(0.5)	(0.5)
16	18.6	11.7	4.05	2.5	0.75	1.05		(0.5)	(0.5)
17	19.55	11.7	4.05	2.5	0.75	1.05		(0.5)	(0.5)
18	21.15	11.5	4.05	3.85	0.75	1.0		(0.5)	(0.6)
19	20.3	10.8	4.05	3.8	0.75	0.9		(0.6)	(0.6)
20	20.4	10.65	4.05	4.05	0.75	0.9		(0.6)	(0.6)
21	19.9	10.45	4.05	3.8	0.75	0.85		(0.5)	(0.5)
22	18.8	9.9	4.05	3.3	0.75	0.8		(0.5)	(0.5)
23	18.15	9.55	4.05	3.0	0.75	0.75		(0.5)	(0.5)
24	17.9	9.55	4.05	2.75	0.75	0.75		(0.5)	(0.5)
25	17.75	9.55	4.05	2.75	0.75	0.75		(0.5)	(0.5)
26	17.65	9.55	4.05	2.75	0.75	0.75		(0.5)	(0.5)
27	17.15	9.55	3.55	2.75	0.75	0.75		0.0 (0.5)	(0.5)
28	18.35	9.55	4.1	2.75	0.75	1.1		(0.5)	(0.5)
29	17.85	9.55	3.85	2.75	0.75	1.15		(0.5)	(0.5)
30	17.9	9.55	3.85	2.75	0.75	1.2		(0.5)	(0.5)
31	18.1	9.55	4.65	2.75	0.75	1.4		(0.5)	(0.5)
	18.7	13.1	4.1	0.0	0.75	0.75		(0.5)	(0.5)

その他

主要工作物: 10047

路面種別: AS ―― AS

舗装区間番号	1	2	3	4	5	6	7
	71.0	5.0	24.0	100.0	100.0	33.9	23.0

路線名	主要地方道 小郡三隅線		
図面名	202810023-00		
作成年月日	2011年12月25日		
縮尺	1/1000	図面番号	23-00
事務所名	宇部土木建築事務所（美祢支所）		