標題	路線コード 030	図面コード 5-0	路線名 主要地方道小野田美東線	県名 山口県	地名 美祢市美東町綾木	図面番号 5

① 現道 2 現道(分離) 3 旧道 4 新道 5 専用自歩道

平面図 縮尺千分の一

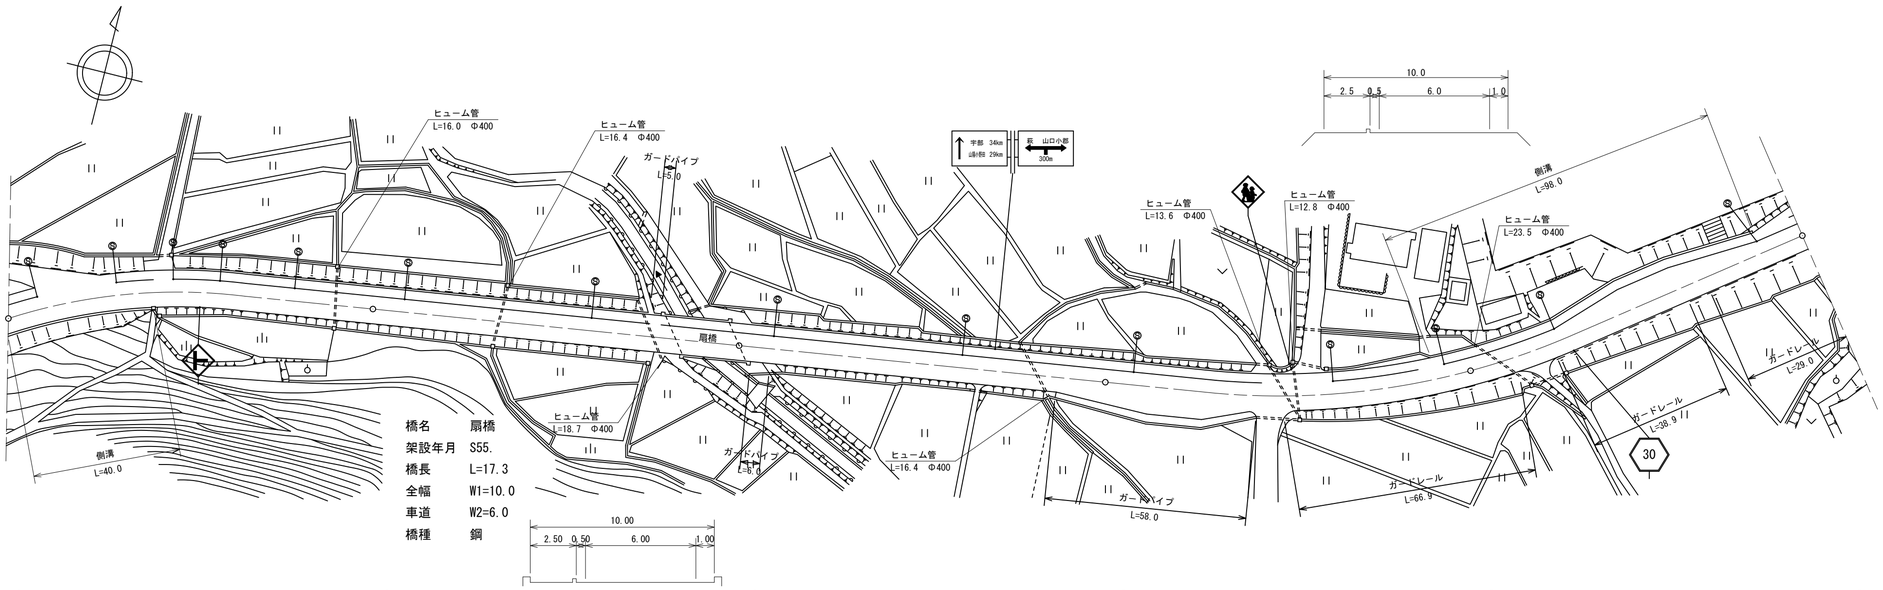

区間番号		1	2	3	4	5	6	7	8	9	10	11	12	13	14	15	16	17	18	19	20	21	22	23	24	25	26	27	28	29
点間距離		40.0	60.0	82.7	17.3	87.0	5.0	5.0	3.0	2.0	5.0	15.0	5.0	5.0	7.0	46.0	10.0	28.0	5.0	5.0	5.0	15.0	5.0	5.0	5.0	5.0	5.0	12.0		
全幅員		11.1	11.1 10.5	10.0	10.0	10.0 11.5	12.1	12.8 13.16	13.4	14.1	14.7	14.7	13.8	12.8	11.5 10.0	10.0 10.6	10.6	10.6	11.4	12.1	12.9	13.6	13.6	13.0	12.4	11.8	11.2	10.6 10.0	10.3	
全幅員内訳	車道	6.5	6.5	6.0	6.0	6.0	6.5	7.0	7.3	8.0	8.5	8.5	7.8	7.0	6.0	6.0	6.0	6.0	6.8	7.5	8.3	9.0	9.0	8.4	7.8	7.2	6.6	6.0	6.2	
	歩道 左側	2.5	2.5	2.5	2.5	2.5	2.5	2.5	2.5	2.5	2.5	2.5	2.5	2.5	2.5	2.5 2.1	3.1	3.1	3.1	3.1	3.1	3.1	3.1	3.1	3.1	3.1	3.1	3.1 2.5	2.5	
	歩道 右側					0.0 1.5	1.6	1.8 1.98	1.9	2.1	2.2	2.2	2.0	1.8	1.5 0.0														0.0	
	路肩 左側	0.5	0.5	0.5	0.5	0.5	0.5	0.5 0.55	0.5	0.5	0.5	0.5	0.5	0.5	0.5	0.5	0.5	0.5	0.5	0.5	0.5	0.5	0.5	0.5	0.5	0.5	0.5	0.5	0.5	
	路肩 右側	1.6	1.6 1.0	1.0	1.0	1.0	1.0	1.0 1.0	1.0	1.0	1.0	1.0	1.0	1.0	1.0	1.0	1.0	1.0	1.0	1.0	1.0	1.0	1.0	1.0	1.0	1.0	1.0	1.0	1.1	
	中央分離帯																													
側溝	左側	0.0														0.0 (0.6)	(0.6)	(0.6)	(0.6)	(0.6)	(0.6)	(0.6)	(0.6)	(0.6)	(0.6)	(0.6)	(0.6)	(0.6) 0.0		
	右側	(0.6) 0.0	(0.6) 0.0																											
その他																														
主要工作物					10131																									
路面種別		AS																											AS	
舗装区間番号		1 100.0		2 82.7	3 17.3	4 100.0						5 100.0						6 100.0												

道路台帳修正履歴

カルテ番号	修正内容	調整年月日	業者名
	転記	2009.3.20	宇部セン
2009-10-053	橋梁諸元変更	2010.3.31	宇部セン
2011-10-143	路線変更	2012.3.31	宇部セン
2012-10-010	案内標識	2013.3.31	宇部セン
2015-10-030	案内標識 警戒標識	2016.3.31	宇部セン

路線名	主要地方道 小野田美東線		
図面名	203010005-00		
作成年月日	2016年3月31日		
縮尺	1/1000	図面番号	05-00
事務所名	宇部土木建築事務所（美祢支所）		