標題	路線コード 030	図面コード 7-0	路線名 主要地方道小野田美東線	県名 山口県	地名 美祢市美東町大田	図面番号 7

平面図 縮尺千分の一

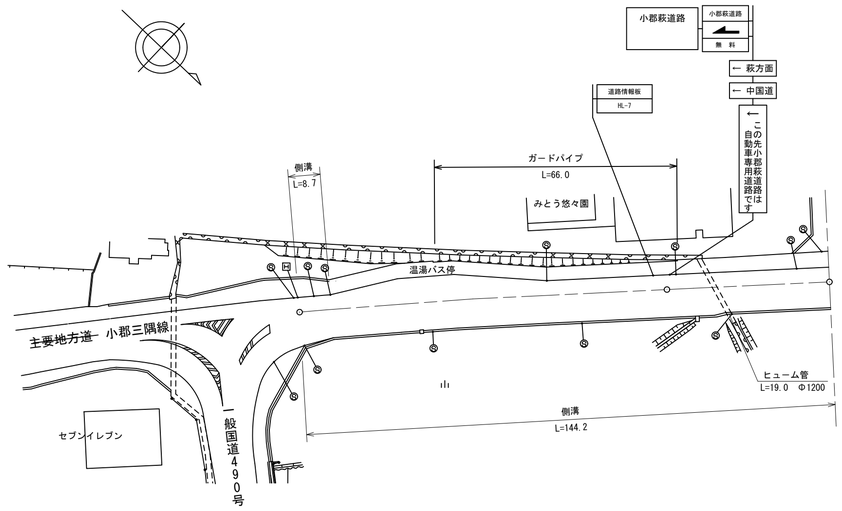

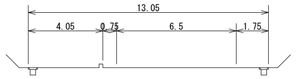

区間番号		1	2	3	4	5	6	7	8	9	10	11	12	13	14	15
点間距離		1.9	5.3	1.5	19.5	2.3	2.7	5.0	5.4	1.6	23.3	32.5	3.2	10.0	3.0	28.0
全幅員		24.45	17.7	16.6	19.15	19.15	19.15	19.15	18.85	18.61	15.8	15.75	15.75	16.05	15.45	15.85
全幅員内訳	車道	9.55	9.55	9.55	12.55	12.55	12.55	12.55	12.55	12.55	9.55	9.55	9.55	9.55	9.55	9.55
	歩道 左側	5.5	4.1		4.05	4.05		4.05	3.75	3.7	3.7	3.65	3.65	3.95	3.95	4.35
	歩道 右側	2.15	0.0													0.0
	路肩 左側	1.75	0.75	0.75	0.75	0.75	0.75	0.75	0.75	0.75	0.75	0.75	0.75	0.75	0.75	0.75
	路肩 右側	1.85	1.9	1.9	1.8	1.8	1.8	1.8	1.8	1.8	1.8	1.8	1.8	1.8	1.2	1.2
	中央分離帯															
側溝	左側	(0.5)	(0.5)	(0.5)												
	右側	(0.5)	(0.5)	(0.5)	(0.5)	(0.5)	(0.5)	(0.5)	(0.5)	(0.5)	(0.5)	(0.5)	(0.5)	(0.5)	(0.5)	(0.5)
その他																
主要工作物																
路面種別		AS														AS
舗装区間番号		1 (100.0)											2 (44.2)			

100.0 144.2 200.0 300.0 400.0 500.0

① 現道 2 現道(分離) 3 旧道 4 新道 5 専用自歩道

道路台帳修正履歴

カルテ番号	修正内容	調整年月日	業者名
	転記	2009.3.20	宇部セン
2011-10-145	道路改良	2011.12.25	宇部セン
2015-10-032	道路情報	2016.3.31	宇部セン

路線名	主要地方道 小野田美東線		
図面名	203010007-00		
作成年月日	2016年3月31日		
縮尺	1/1000	図面番号	07-00
事務所名	宇部土木建築事務所（美祢支所）		