標題	路線コード 032	図面コード 14-0	路 線 名 主要地方道萩秋芳線	県 名 山 口 県	地 名 美祢市美東町大田	図面番号 14

① 現道 2 現道(分離) 3 旧道 4 新道 5 専用自歩道

平面図 縮尺千分の一

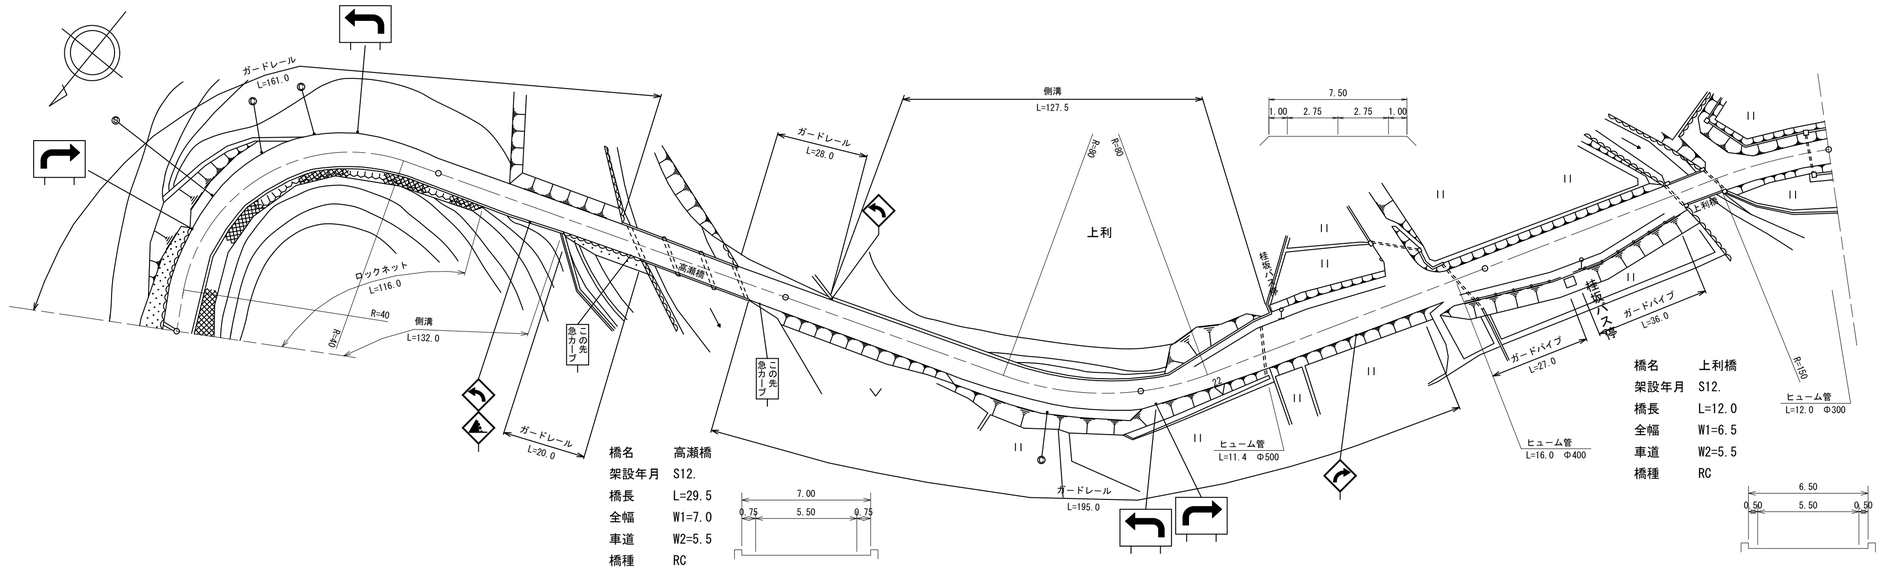

道路台帳修正履歴

カルテ番号	修正内容	調整年月日	業者名
	転記	2009.3.20	宇部セン
2009-10-059	橋梁諸元変更	2010.3.31	宇部セン
2011-10-158	路線変更	2012.3.31	宇部セン
2015-10-069	その他標識	2016.3.31	宇部セン

区間番号: 1 2 3 4 5 6 7 8 9 10 11 12 13 14 15 16 17 18 19 20 21 22 23 24 25 26 27 28 29 30 31 32 33 34 35 36 37 38 39 40 41 42

点間距離: 27.0 21.0 30.0 12.0 10.0 39.5 19.0 29.5 12.0 12.5 51.5 36.0 9.0 7.0 5.0 5.0 5.0 5.0 4.0 11.0 5.0 5.0 5.0 5.0 3.0 4.0 8.0 5.0 4.0 1.0 5.0 5.0 15.0 5.0 5.0 5.0 5.0 4.0 12.0 33.0

全幅員: 8.0 8.0 9.0 9.0 8.0 7.5 7.0 7.0 7.0 7.5 7.52 7.55 7.15 8.25 8.3 7.5 7.0 9.0 10.0 11.0 12.0 13.0 13.0 13.5 13.0 12.5 12.0 11.5 11.0 8.0 7.5 7.0 9.6 10.08 10.2 10.8 11.4 12.0 12.0 11.6 11.2 9.7 7.0 6.5 6.5 6.5

全幅員内訳 車道: 6.0 6.0 6.0 6.0 6.0 5.5 5.5 5.5 5.5 5.5 5.5 5.5 5.5 5.5 5.5 5.5 5.5 5.5 5.5 10.0 9.5 9.0 8.5 8.0 7.5 6.5 5.5 5.5 6.1 6.58 6.7 7.3 7.9 8.5 8.5 8.1 7.7 6.2 5.5 5.5 5.5 5.5

歩道 左側: 0.0 2.0 2.0 2.0 2.0 2.0 2.0 2.0 2.0 2.0 2.0 2.0 2.0 0.0 0.0

歩道 右側: 0.0 2.0 2.0 2.0 2.0 2.0 2.0 2.0 2.0 2.0 2.0 2.0 2