標題	路線コード 032	図面コード 15-0	路 線 名 主要地方道萩秋芳線	県 名 山 口 県	地 名 美祢市美東町大田	図面番号 15

① 現道 2 現道(分離) 3 旧道 4 新道 5 専用自歩道

平面図 縮尺千分の一

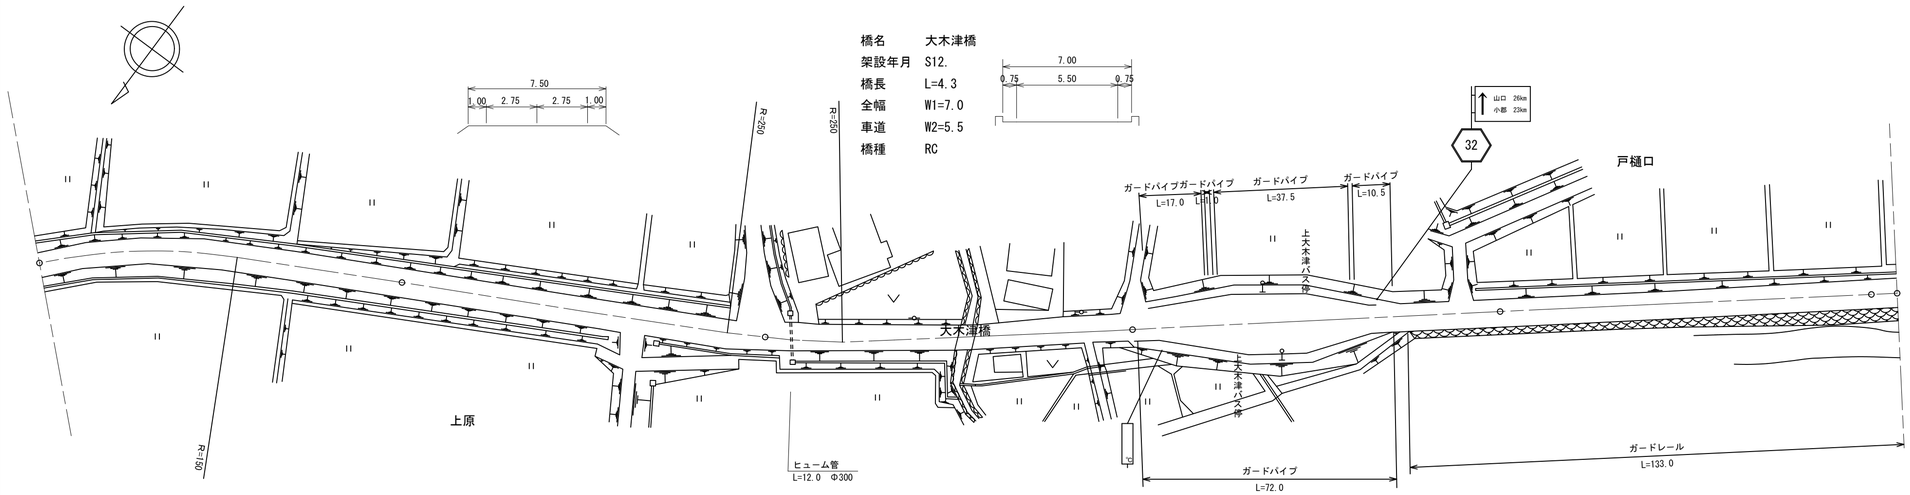

道路台帳修正履歴

カルテ番号	修正内容	調整年月日	業者名
	転記	2009.3.20	宇部セン
2009-10-058	転記	2010.3.31	宇部セン
2011-10-159	路線変更	2012.3.31	宇部セン
2012-10-016	案内標識	2013.3.31	宇部セン
2015-10-070	案内標識 温度表示板	2016.3.31	宇部セン

区間番号: 1 2 3 4 5 6 7 8 9 10 11 12 13 14 15 16 17 18 19 20 21 22 23 24 25

100.0 200.0 300.0 400.0 500.0 507.0

点間距離: 7.0 48.0 45.0 90.0 10.0 53.0 4.3 36.7 4.0 4.0 2.0 5.0 5.0 5.0 5.0 5.0 4.0 16.0 4.0 4.0 5.0 35.0 100.0 7.0

全幅員: 6.5 6.62 7.5 7.5 7.5 7.4 7.36 7.0 7.0 7.5 9.5 10.35 10.1 10.6 11.4 13 15.0 16.8 18.5 20.2 21.0 21.0 18.8 16.7 14.1 12.5 7.5 7.5 7.5

全幅員内訳
- 車道: 5.5 5.5 5.5 5.5 5.5 5.5 5.5 5.5 5.5 6.5 6.35 6.6 7.4 9.0 10.8 12.5 14.2 15.0 15.0 12.8 10.7 8.1 5.5 5.5 5.5
- 歩道 左側: 0.0 2.5 2.5 2.5 2.5 2.5 2.5 2.5 2.5 2.5 2.5 2.5 2.5 2.5 2.5 2.5 2.5 2.5 2.5 2.5 0.0 0.0
- 歩道 右側: 0.0 2.5 2.5 2.5 2.5 2.5 2.5 2.5 2.5 2.5 2.5 2.5 2.5 2.5 2.5 2.5 2.5 2.5 2.5 2.5 0.0 0.0
- 路肩 左側: 0.5 0.56 1.0 1.0 1.0 0.95 0.95 0.75 0.75 1.0 0.5 0.5 0.5 0.5 0.5 0.5 0.5 0.5 0.5 0.5 1.0 1.0 1.0
- 路肩 右側: 0.5 0.56 1.0 1.0 1.0 0.95 0.95 0.75 0.75 1.0 1.0 1.0 1.0 0.5 0.5 0.5 0.5 0.5 0.5 0.5 0.5 0.5 1.0 1.0 1.0
- 中央分離帯:

側溝
- 左側:
- 右側:

その他:

主要工作物: 10 10 5

路面種別: AS ―― AS

舗装区間番号
- 1 100.0
- 2 100.0
- 3 53.0
- 4 4.3
- 5 42.7
- 6 100.0
- 7 100.0
- 8 7.0

路線名	主要地方道 萩秋芳線		
図面名	203210015-00		
作成年月日	2016年3月31日		
縮尺	1/1000	図面番号	15-00
事務所名	宇部土木建築事務所（美祢支所）		