標題	路線コード 032	図面コード 22-0	路 線 名 主要地方道萩秋芳線	県 名 山 口 県	地 名 美祢市美東町大田	図面番号 22

① 現道 2 現道(分離) 3 旧道 4 新道 5 専用自歩道

平面図 縮尺千分の一

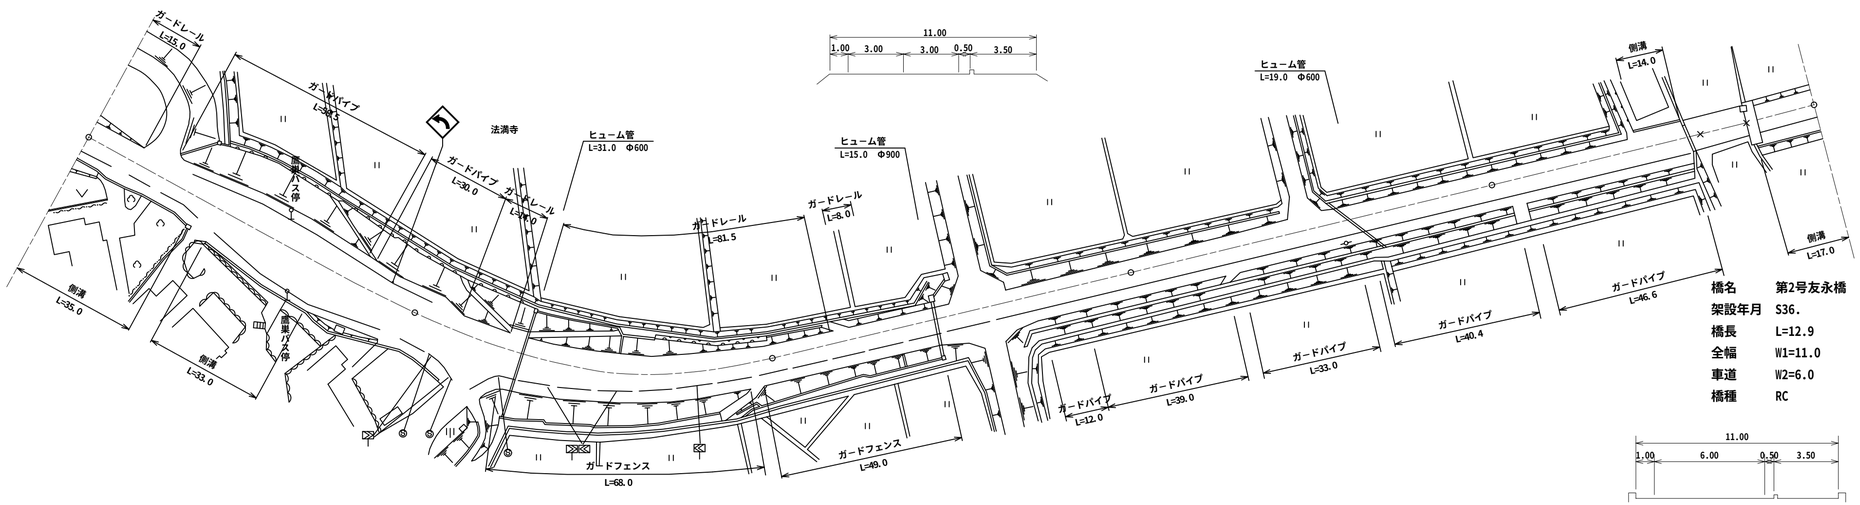

道路台帳修正履歴

カルテ番号	修正内容	調整年月日	業者名
	転記	2009.3.20	宇部セン
2009-10-055	橋梁諸元変更	2010.3.31	宇部セン
2011-10-166	路線変更	2012.3.31	宇部セン

区間番号: 1 2 3 4 5 6 7 8 9 10 11 12 13 14 15 16 17 18 19 20 21 22 23 24 25 26 27 28 29 30 31 32 33 34 35 36 37

100.0 200.0 300.0 400.0 491.0 500.0

区間番号	1	2	3	4	5	6	7	8	9	10	11	12	13	14	15	16	17	18	19	20	21	22	23	24	25	26	27	28	29	30	31	32	33	34	35	36	37
点間距離		6.0	3.0	10.0	9.0	3.0	4.0	5.0	4.0	4.0	5.0	6.0	10.0	5.0	5.0	5.0	5.0	7.0	7.0	5.0	20.0	6.0	6.0	5.0	5.0		15.0	13.0	13.0	4.0	48.0	48.0		100.0		45.1	14.0	12.9	19.0
全幅員	11.5	11.5	12.5	11.5	13.25	13.3	15.0	16.5	18.0	19.6	20.6	21.8	22.3	21.8	20.7	19.5	18.3	17.75	17.75	14.05	14.55	14.35	14.05	13.65	13.05	12.45	11.75	11.0	11.0	11.0	11.0		11.0		11.0	12.5	11.0	11.0
全幅員内訳 車道	6.5	6.5	6.5	6.5	6.5	6.8	8.5	10.5	12.0	13.6	14.6	15.8	16.3	15.8	14.7	13.5	12.3	11.0	11.0	9.8	9.8	9.4	9.0	8.4	7.7	7.0	6.5	6.0	6.0	6.0	6.0		6.0		6.0	6.0	6.0	6.0
歩道 左側					0.0	2.5	2.5	2.5	2.5	2.5	2.5	2.5	2.5	2.5	2.5	2.5	2.5	2.5	2.5	0.0										0.0							0.0
歩道 右側	3.0	3.0	4.0	3.0	3.0	3.0	3.0	2.5	2.5	2.5	2.5	2.5	2.5	2.5	2.5	2.5	2.5	2.5	2.5	2.5	3.0	3.0	3.0	3.0	3.0	3.0	3.0	3.0	3.5	3.5	3.5		3.5		3.5	3.5	3.5	3.5
路肩 左側	1.25	1.25	1.25	1.25	3.0	0.5	0.5	0.5	0.5	0.5	0.5	0.5	0.5	0.5	0.5	0.5	0.5	1.0	1.0	1.0	1.0	1.2	1.3	1.5	1.6	1.7	1.5	1.5	1.15	1.0	1.0		1.0		1.0	2.5	2.5	1.0	1.0
路肩 右側	0.75	0.75	0.75	0.75	0.75	0.5	0.5	0.5	0.5	0.5	0.5	0.5	0.5	0.5	0.5	0.5	0.5	0.75	0.75	0.75	0.75	0.75	0.75	0.75	0.75	0.75	0.75	0.5	0.5	0.5	0.5		0.5		0.5	0.5	0.5	0.5
中央分離帯																																					
側溝 左側																																					
側溝 右側	(0.5)	(0.5)	(0.5)	(0.5)	(0.5)	(0.5)	(0.5)	0.0	0.5	0.5	0.5	0.5	0.5	0.5	0.0																				0.0	(0.5)	0.5	0.0	0.0	0.5
その他																																					
主要工作物																																				10102	
路面種別	AS																																				AS

舗装区間番号: 1 (100.0) 2 (100.0) 3 (100.0) 4 (100.0) 5 (59.1) 6 (12.9) 7 (19.0)

路線名	主要地方道 萩秋芳線		
図面名	203210022-00		
作成年月日	2012年3月31日		
縮尺	1/1000	図面番号	22-00
事務所名	宇部土木建築事務所（美祢支所）		