標題	路線コード 032	図面コード 23-0	路線名 主要地方道萩秋芳線	県名 山口県	地名 美祢市美東町大田	図面番号 23

① 現道 2 現道(分離) 3 旧道 4 新道 5 専用自歩道

平面図 縮尺千分の一

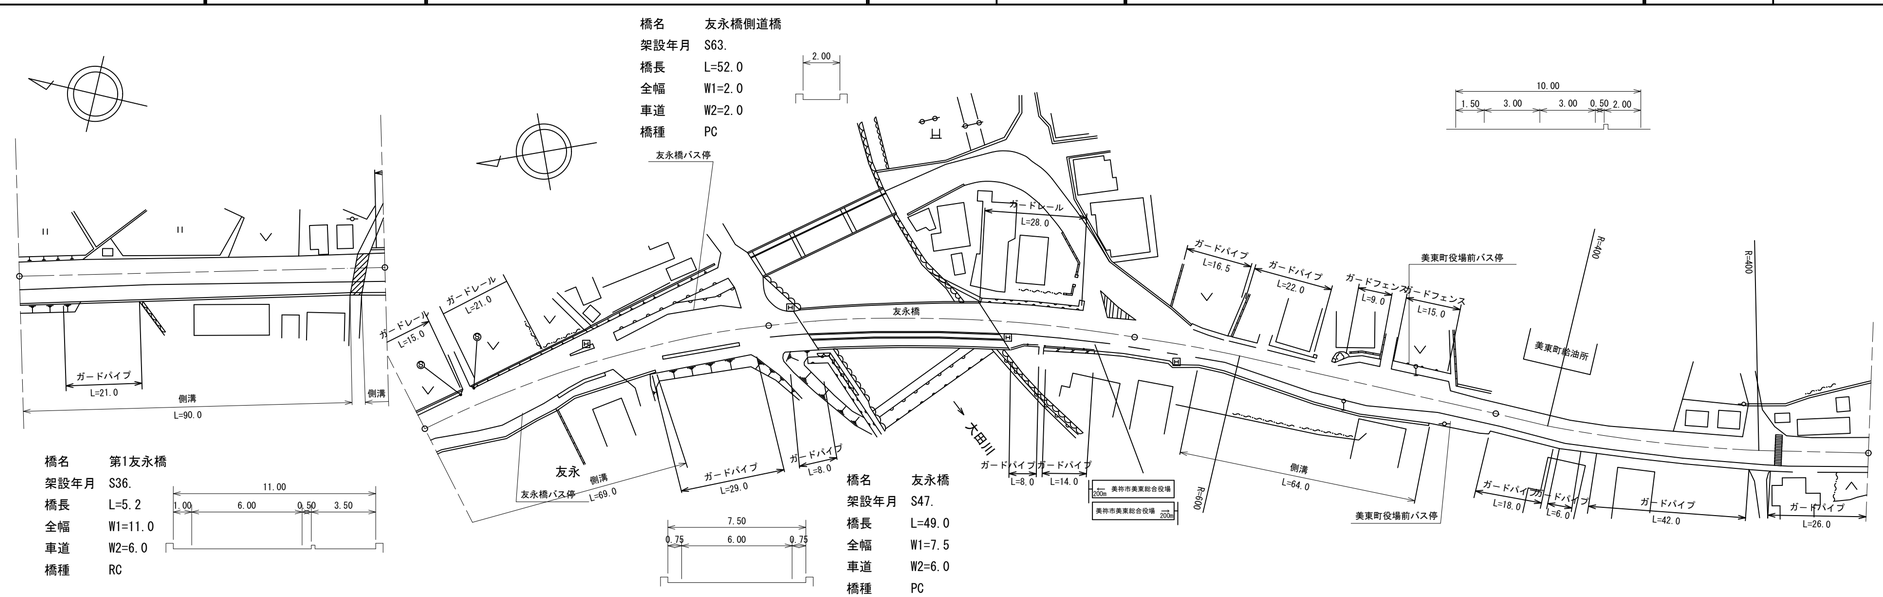

区間番号

区間番号	点間距離	全幅員	全幅員内訳 車道	歩道 左側	歩道 右側	路肩 左側	路肩 右側	中央分離帯	側溝 左側	側溝 右側	その他	主要工作物	路面種別	舗装区間番号
1	34.8	11.0	6.0		3.5	1.0	0.5			0.5			AS	1 89.8
2	55.0	11.5	6.0		4.0	1.0	0.5			0.5 (0.5)				
3	5.2	11.5	6.0		3.5	1.0	0.5			(0.5)		010		2 5.2
4	5.0	11.0	6.0		3.5	1.0	0.5			0.0				3 5.0
5	5.0	11.0	6.0		3.5	1.0	0.5			0.5				
6	5.0	11.0	6.0		3.5	1.0	0.5			0.5				
7	4.0	11.8	6.8		3.5	1.0	0.5			0.5				
4	4.0	12.6	7.6		3.5	1.0	0.5			0.5				
8	5.0	13.5	8.5		3.5	1.0	0.5			0.5				
9	5.0	14.5	9.5		3.5	1.0	0.5			0.5				
10	5.0	14.0	9.0		3.5	1.0	0.5			0.5				
11	5.0	13.5	8.5		3.5	1.0	0.5			0.5				
12	5.0	13.0	8.0		3.5	1.0	0.5			0.5 (0.5)				
13	5.0	12.0	7.0		3.5	1.0	0.5			(0.5)				
14	5.0	11.0	6.0		3.5	1.0	0.5			(0.5)				
15	12.0	13.0	6.0	0.0 2.5	3.5	3.0 0.5	0.5			(0.5)				
16	5.0	14.2	7.2	2.5	3.5	0.5	0.5			(0.5)				
17	5.0	15.3	8.3	2.5	3.5	0.5	0.5			(0.5)				
18	5.0	16.5	9.5	2.5	3.5	0.5	0.5			(0.5)				
19	15.0	16.5	9.5	2.5 0.0	3.5	0.5	0.5							
20	3.5	14.0	7.1		3.5	0.5	0.5							
21	4.0	11.8	6.0		4.3	1.0	0.5							
22	3.5	11.8	6.0		4.3	1.0	0.5							
23	9.0	11.8	6.0		4.3	0.75	0.75							
24	4.0	11.8 9.5	6.0		4.3 2.0	0.75	0.75							
25	45.0	9.5	6.0		2.0	0.75	0.75					10100 10100-1		
26	7.0	9.5 11.5	6.0		2.0 2.0	0.75	0.75							
27	5.0	10.2	6.0		2.7	1.0	0.5							
28	20.0	10.2 10.7	6.0		2.7 3.2	1.0	0.5			0.0 (0.5)				
29	10.0	10.45	6.0		2.95	1.0	0.5			(0.5)				
30	10.0	10.2	6.0		2.7	1.0	0.5			(0.5) (0.6)				
31	7.0	11.7	6.0	0.0 1.5	2.7	2.5 1.0	0.5			(0.6)				
32	8.0	11.7	6.0	1.5	3.2	0.5	0.5			(0.6)				
33	7.0	11.7	6.0	1.5	3.2	0.5	0.5			(0.6)				
34	5.0	12.2	6.5	1.5	3.2	0.5	0.5			(0.6)				
35	5.0	12.7	7.0	1.5	3.2	0.5	0.5			(0.6)				
36	5.0	13.2	7.5	1.5	3.2	0.5	0.5			(0.6)				
37	5.0	13.7	8.0	1.5	3.2	0.5	0.5			(0.6)				
38	5.0	14.2	8.5	1.5	3.2	0.5	0.5			(0.6)				
39	5.0	14.2	8.5	1.5	3.2	0.5	0.5			(0.6)				
40	5.0	16.7	10.5	2.0	3.2	0.5	0.5			(0.6)				
41	5.0	16.1	9.9	2.0	3.2	0.5	0.5			(0.6)				
42	5.0	15.5	9.3	2.0	3.2	0.5	0.5			(0.6)				
43	5.0 5.0	14.8 14.2	8.8 8.3	2.0 2.0	3.2 3.2	0.5 0.5	0.5 0.5			(0.6) 0.0				
44	2.5	14.2 12.2	8.0 6.0	2.0	3.2	0.5	0.5							
45	2.5													
46	12.0	12.2 9.0	6.0 6.0	2.0 0.0	3.2 2.0	0.5 0.5	0.5 0.5							
47	1.0													
48	65.0	9.0	6.0		2.0	0.5	0.5							
49	12.0	10.0	6.0		2.0	1.5	0.5							
50	23.0	10.0	6.0		2.0	1.5	0.5							4 100.0
														5 9.0
														6 49.0
														7 42.0
														8 100.0
														9 100.0

道路台帳修正履歴

カルテ番号	修正内容	調整年月日	業者名
	転記	2009.3.20	宇部セン
2008-10-020	視線誘導標	2009.3.20	宇部セン
2009-10-054	橋梁諸元変更	2010.3.31	宇部セン
2011-10-167	路線変更	2012.3.31	宇部セン
2015-10-076	その他標識	2016.3.31	宇部セン

路線名	主要地方道 萩秋芳線		
図面名	203210023-00		
作成年月日	2016年3月31日		
縮尺	1/1000	図面番号	23-00
事務所名	宇部土木建築事務所（美祢支所）		