標題	路線コード 032	図面コード 25-0	路 線 名 主要地方道萩秋芳線	県 名 山 口 県	地 名 美祢市美東町大田	図面番号 25

① 現道 2 現道(分離) 3 旧道 4 新道 5 専用自歩道

平面図 縮尺千分の一

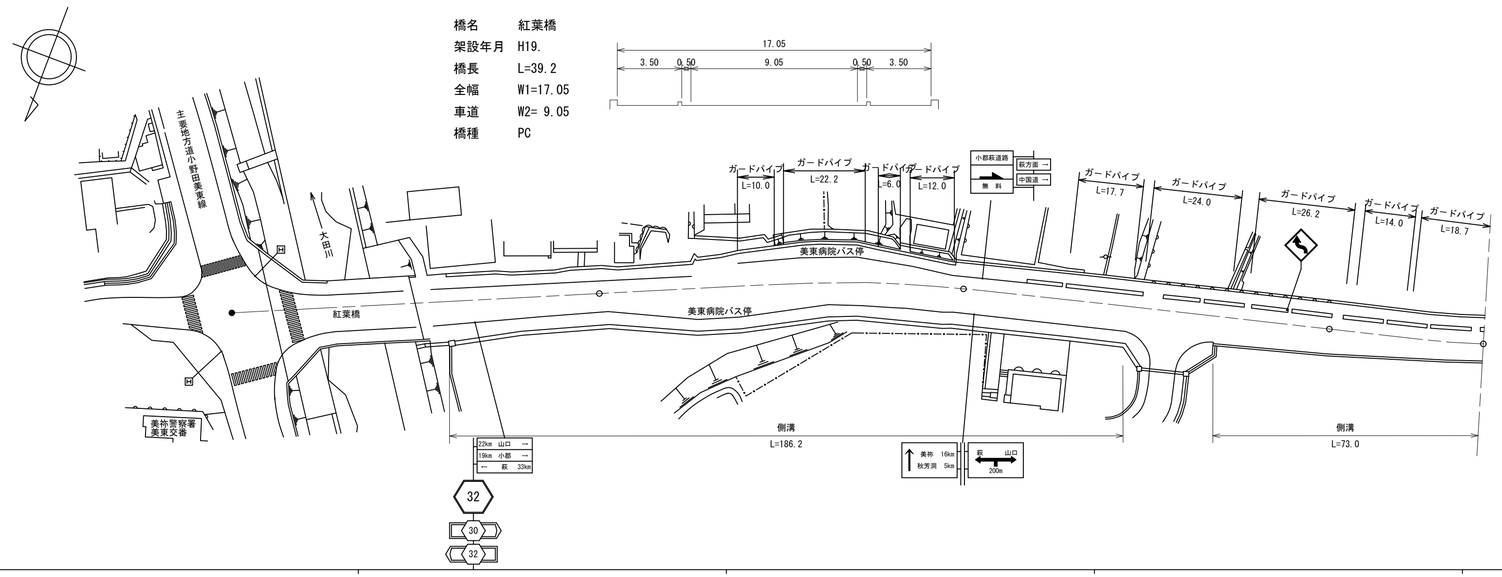

区間番号

区間番号	点間距離	全幅員	車道	歩道 左側	歩道 右側	路肩 左側	路肩 右側	中央分離帯	側溝 左側	側溝 右側	その他	主要工作物	路面種別	舗装区間番号
1		17.05	9.05	3.5	3.5	0.5	0.5						AS	1 10.6
2	10.6	17.05	9.05	3.5	3.5	0.5	0.5					10048		2 39.2
3	30.4	17.05	9.05	3.5	3.5	0.5	0.5					10048		
4	8.8	17.05	9.05	3.5	3.5	0.5	0.5		0.0 (0.8)	0.0 (1.1)				
5	7.9	17.05	9.05	3.5	3.5	0.5	0.5							
6	3.2	17.05	9.05	3.5	3.5	0.5	0.5							
7	1.0	18.25	9.40	4.0	3.4	0.5	0.5							
8	13.5	19.65	8.85	4.1	5.75	0.5	0.5							
9	4.1	18.45	8.35	4.15	4.95	0.5	0.5		(0.8)	(1.1)				
10	2.8	17.55	8.2	3.6	4.75	0.5	0.5		(0.8)	(1.1)				
11	1.0	17.3	8.05	3.6	4.6	0.5	0.5		(0.8)	(1.1)				
12	8.2	17.05	7.85	3.6	4.6	0.5	0.5		(0.8)	(1.1)				
13	4.0	17.4	7.75	4.05	4.6	0.5	0.5		(0.8)	(1.1)				
14	7.8	17.25	7.6	4.05	4.6	0.5	0.5		(0.8)	(1.1)				
15	2.2	17.2	7.5	4.05	4.55	0.5	0.5		(0.8)	(1.1)				
16	2.8	17.1	7.5	4.05	4.55	0.5	0.5		(0.8)	(1.1)				
17	15.0	18.95	9.5	4.05	4.4	0.5	0.5		(0.8)	(1.1)				
18	5.2	20.1	10.05	4.1	4.35	0.5	0.5		(0.8)	(1.1)				
19	0.1	21.2	10.6	5.65	4.35	0.5	0.5		(0.8)	(1.1)				
20	0.8	21.2	10.0	5.65	4.35	0.5	0.5		(0.8)	(1.1)				
21	5.9	21.55	11.95	4.3	4.3	0.5	0.5		(0.8)	(1.1)				
22	5.0	22.35	13.6	3.45	4.3	0.5	0.5		(0.8)	(1.1)				
23	2.6	22.35	13.0	3.65	4.25	0.5	0.5		(0.8)	(1.1)				
24	1.5	22.3	13.4	3.65	4.25	0.5	0.5		(0.8)	(1.1)				
25	12.9	22.35	12.0	4.2	4.35	0.5	0.5		(0.8)	(1.1)				
26	5.0	21.85	12.1	4.4	4.35	0.5	0.5		(0.8)	(1.1)				
27	2.0	21.6	11.85	4.35	4.4	0.5	0.5		(0.8)	(1.1)				
28	8.0	21.2	12.15	4.05	4.0	0.5	0.5		(0.8)	(1.1)				
29	15.0	19.3	10.45	3.45	4.4	0.5	0.5		(0.8)	(1.1)				
30	8.8	18.4	9.5	3.5	4.4	0.5	0.5		(0.8)	(1.1)				
31	2.0	18.0	9.35	3.65	4.35	0.35	0.4		(0.8)	(1.1)				
32	0.6	18.0	9.3	3.65	4.35	0.35	0.35		(0.8)	(1.1)				
33	3.6	18.6	9.35	4.25	4.35	0.35	0.35		(0.8)	(1.1)				
34	16.0	18.7	9.45	4.3	4.35	0.3	0.3		(0.6)	(1.1)				
35	8.2	18.75	9.45	[2] 4.45 3.8	4.3	0.3	0.25		(0.6) 0.0	(1.1)				
36	15.8	18.2	9.5	[2] 3.8	4.3	0.3	0.3			(1.1)				
37	0.6	18.2	9.5	3.8	4.3	0.3	0.3			(1.1)				
38	3.2	18.2	9.5	3.8	4.3	0.3	0.3			(1.1)				
39	24.2	13.9	9.5	[2] 3.8	0.0	0.3				0.0 (0.5)				
40	32.0	14.1	9.5	[2] 3.8	4.0	0.3	1.3			(0.5)				
41	20.0	14.55	8.95	[2] 3.8	4.0	0.3	1.3			(0.5)				
42	21.0	13.05	7.75	[2] 3.8	3.7	0.3	1.2			(0.5)				
		12.2	6.4		3.7	0.0	1.65			(0.5)				

舗装区間番号	区間
1	10.6
2	39.2
3	50.2
4	100.0
5	100.0
6	41.0

道路台帳修正履歴

カルテ番号	修正内容	調整年月日	業者名
	転記	2009.3.20	宇部セン
2015-10-078	案内標識	2016.3.31	宇部セン

路線名	主要地方道 萩秋芳線		
図面名	203210025-00		
作成年月日	2016年3月31日		
縮尺	1/1000	図面番号	25-00
事務所名	宇部土木建築事務所（美祢支所）		