| 標題 | 路線コード 032 | 図面コード 28-0 | 路 線 名 主要地方道萩秋芳線 | 県 名 山 口 県 | 地 名 美祢市秋芳町秋吉 | 図面番号 28 |
|---|---|---|---|---|---|---|

① 現道 2 現道(分離) 3 旧道 4 新道 5 専用自歩道

## 平面図

縮尺千分の一

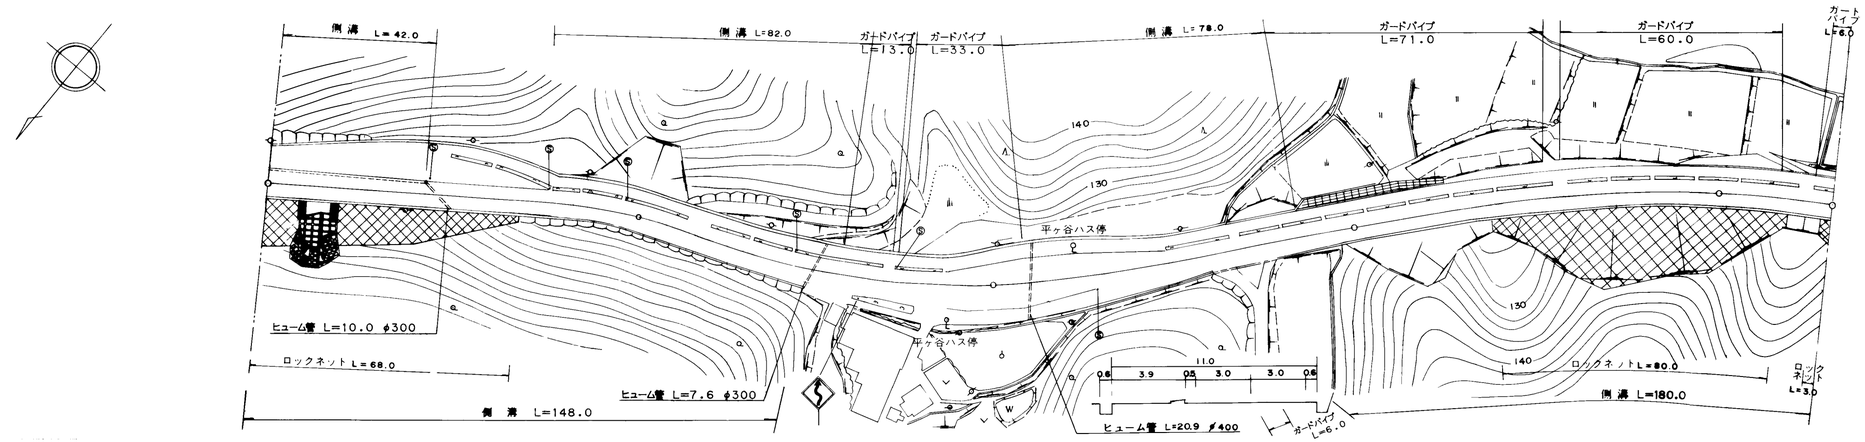


道路台帳修正履歴

| カルテ番号 | 修正内容 | 調整年月日 | 業者名 |
|---|---|---|---|
| | 転記 | 2009.3.20 | 宇部セン |
| 2008-10-009 | 案内標識 | 2009.3.20 | 宇部セン |
| 2011-10-172 | 路線変更 | 2012.3.31 | 宇部セン |
| | | | |
| | | | |

区間番号: 1 | 2 | 3 | 4 | 5 | 6 | 7 | 8 | 9 | 10 | 11 | 12 | 13 | 14 | 15 | 16 | 17 | 18 | 19 | 20 | 21 | 22 | 23 | 24 | 25 | 26 | 27 | 28 | 29 | 30 | 31 | 32 | 33 | 34 | 35 | 36 | 37 | 38 | 39

100.0 200.0 300.0 400.0 431.0 500.0

点間距離: 38.0 4.0 4.0 33.0 21.0 21.0 10.0 8.0 9.0 13.0 6.5 6.5 6.5 6.5 6.0 4.5 2.5 2.0 5.0 5.0 5.0 5.0 5.0 5.0 6.0 6.0 3.0 8.0 20.0 6.0 11.0 4.0 31.0 25.0 16.0 15.0 13.0 31.0

全幅員: 15.1 18.5 18.5 17.7 11.6 12.15 12.7 13.3 13.5 13.8 14.2 15.6 15.6 15.0 15.7 16.5 17.2 18.0 19.0 19.8 20.19 20.5 21.2 20.2 19.2 18.2 16.7 15.2 14.0 12.8 11.8 11.7 12.65 12.15 12.6 12.7 12.95 12.7 12.7 12.7 14.3 13.8 11.8 11.8 11.8

全幅員内訳

車道: 6.5 6.5 6.5 6.5 6.0 6.0 6.0 6.0 6.5 7.0 7.5 8.0 8.5 9.0 9.5 10.0 11.0 11.5 12.0 13.0 12.0 11.0 10.0 8.5 7.0 6.5 6.0 6.0 6.0 6.0 6.0 6.0 6.0 6.0 6.0 6.0 6.0 6.0 6.0

歩道 左側: 6.5 9.9 9.9 3.9 [2] 3.9 [2] 3.95 [2] 4.0 4.6 [2] 4.6 [2] 4.6 4.6 [2] 4.6 4.0 [2] 4.0 [2] 4.0 [2] 3.9 [2] 3.9 3.9 3.9 3.9 3.9 3.9 3.9 3.9 3.9 3.8 3.8 3.7 3.8 [2] 4.1 [2] 4.9 4.9 [2] 4.9 4.9 [2] 4.9 [2] 6.5 [2] 6.0 [2] 4.0 [2] 4.0 [2] 4.0

歩道 右側: 0.0 2.0 2.0 2.3 [2] 2.7 [2] 2.7 3.2 3.6 4.1 3.9 3.9 3.6 3.3 3.3 3.3 3.3 3.3 2.8 2.2 1.5 0.75 0.0 0.0

路肩 左側: 1.0 1.0 1.0 6.2 0.5 0.55 0.6 0.6 0.6 0.6 0.6 0.6 0.6 0.5 0.5 0.5 0.5 0.5 0.5 0.5 0.5 0.5 0.5 0.5 0.5 0.5 0.6 0.6 0.6 0.6 0.6 0.6 0.6 0.6 0.6 0.6 0.6 0.6 0.6

路肩 右側: 1.1 1.1 1.1 1.2 1.65 2.1 2.3 2.1 2.0 1.4 0.9 0.8 0.7 0.6 0.5 0.5 0.5 0.5 0.5 0.5 0.5 0.5 0.5 0.5 0.5 0.5 0.75 1.5 1.7 2.25 1.45 1.1 1.2 1.45 1.2 1.2 1.2 1.2 1.2 1.2 1.2

中央分離帯

側溝 左側: (0.6) (0.6) (0.6) 0.0 0.0 0.6 0.6 0.6 (0.6) (0.6) (0.6) (0.6) 0.0 0.0 0.7 0.7 0.7 0.7 0.7 0.7 0.7 0.7 0.7 0.7 0.7 0.7 0.7 0.7 0.7 0.0

側溝 右側: (0.6) (0.6) (0.6) (0.6) (0.6) (0.6) (0.6) (0.6) (0.6) 0.0 (0.5) (0.5) (0.5) (0.5) 0.5 0.6 0.6 (0.6) (0.6) (0.6) (0.6) (0.6) (0.6)

その他

主要工作物

路面種別: AS ―― AS

舗装区間番号: 1 100.0 | 2 100.0 | 3 100.0 | 4 100.0 | 5 31.0

| | | | |
|---|---|---|---|
| 路線名 | 主要地方道 萩秋芳線 | | |
| 図面名 | 203210028-00 | | |
| 作成年月日 | 2012年3月31日 | | |
| 縮尺 | 1/1000 | 図面番号 | 28-00 |
| 事務所名 | 宇部土木建築事務所（美祢支所） | | |