標題	路線コード 032	図面コード 30-0	路線名 主要地方道萩秋芳線	県名 山口県	地名 美祢市秋芳町秋吉	図面番号 30

① 現道 2 現道(分離) 3 旧道 4 新道 5 専用自歩道

平面図 縮尺千分の一

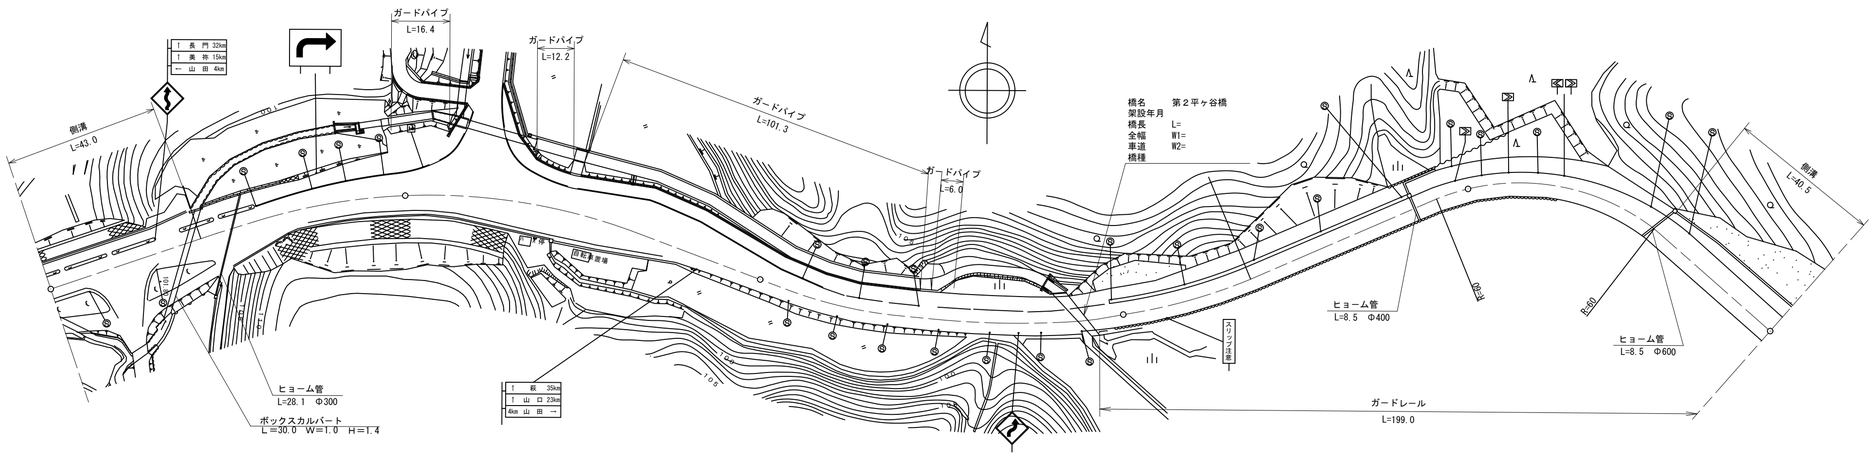

道路台帳修正履歴

カルテ番号	修正内容	調整年月日	業者名
	転記	2009.3.20	宇部セン
2010-10-000	道路改良	2011.3.31	宇部セン
2011-10-174	路線変更	2012.3.31	宇部セン
2012-10-047	視線誘導標	2013.3.31	宇部セン
2016-00-243	橋梁諸元追加	2017.3.31	宇部建設

区間番号

区間番号	点間距離	全幅員	車道	歩道 左側	歩道 右側	路肩 左側	路肩 右側	中央分離帯	側溝 左側	側溝 右側	その他	主要工作物	路面種別	舗装区間番号
1		11.5	6.0	4.0		0.5	1.0		(0.6)				AS	1 100.0
2	14.0	11.5	6.0	[2] 4.0		0.5	1.0		(0.6)					
3	10.0	11.5	6.0	[2] 4.0		0.5	1.0		(0.6)					
4	7.0	11.6	6.0	4.1		0.5	1.0		(0.6)					
5	12.0	12.7	6.0	[2] 5.2		0.5	1.0		(0.6)					
		11.7		4.2					0.0					
6	16.1	11.7	5.8	4.2		0.5	1.2			0.0				
										(0.6)				
7	6.9	12.2	6.3	3.8		0.5	1.6			0.0				
							0.6			(0.6)				
8	7.1	12.3	6.8	3.35		0.5	0.5			(0.6)				
9	12.8	14.8	7.8	4.6		0.5	0.5			(0.6)				
10	6.1	15.8	8.25	5.05		0.5	0.5			(0.6)				
11	2.9	16.3	8.5	5.3		0.5	0.5			(0.6)				
12	2.5	22.35	9.65	11.2		0.5	0.5			(0.6)				
13	2.6	22.8	9.7	11.3		0.5	0.5			(0.6)				
14	1.9	24.05	9.85	12.0		0.5	0.5			(0.6)				
15	1.4	23.7	10.3	10.9		0.5	0.5			(0.6)				
16	6.0	22.7	11.4	10.3		0.5	0.5			(0.6)				
17	0.4	22.7	11.4	10.3		0.5	0.5			(0.6)				
18	2.4	22.65	11.4	10.25		0.5	0.5			(0.6)				
19	2.3	22.65	11.4	10.25		0.5	0.5			(0.6)				
20	5.3	22.35	16.65	3.0		0.5	1.5			(0.6)				
21	4.0	21.6	12.9	5.7		0.5	1.5			(0.6)				
22	0.5	21.6	12.9	5.7		0.5	1.5			(0.6)				
23	4.0	21.6	12.9	5.7		0.5	1.5			(0.6)				
24	3.6	21.3	12.55	6.25		0.5	1.5			(0.6)				
25														
26	7.7	20.95	12.75	5.7		0.5	1.5			(0.6)				
27	3.7	21.4	12.9	5.45		0.5	2.05			(0.6)				
28	4.6	20.95	12.65	5.0		0.5	2.0			(0.6)				
29	5.0	20.6	13.1	4.5		0.5	2.0			(0.6)				
30	2.9	20.3	13.1	4.25		0.5	1.95			(0.6)				
31	0.5	19.35	13.65	3.5		0.5	1.8			(0.6)				
32	6.3	17.3	11.6	3.6		0.5	1.1			(0.6)				
33	5.9	16.55	11.15	3.65		0.5	0.75			(0.6)				
34	1.9	15.7	10.65	2.75		0.5	0.0			(0.6)				
35		15.65												
36	13.1	14.2	6.0	7.2		0.5								
37	5.6	13.0	5.75	6.05		0.5	0.7							
38	5.9	11.8	5.5	4.85		0.5	0.95							
39	22.5	10.65	5.5	3.65		0.5	1.0							
40	11.5	10.9	5.5	3.8		0.5	1.1							
41	9.1	10.4	5.5	3.9		0.5	0.5							
42														
43	45.0	10.2	5.5	3.7		0.5	0.51		0.0 (0.6)	(0.6)				
44	6.0	10.27	5.55	[2] 2.71	[2]									
45	81.4	11.25	6.25	3.9		0.6	0.6		(0.6)					
46	12.6	10.95	6.0	4.05		0.6	0.3		(0.6)					
		10.5		3.6					0.0					
47	6.0	10.51	5.96	3.56		0.68	0.31							
48	55.0	10.65	5.6	3.2		1.4	0.45		0.0 (0.5)					
49	30.0	10.9	5.8	4.0		0.5	0.6		(0.5)					2 100.0
	10.5	10.6	5.9	3.6	0.0	0.5	0.6		(0.5)				AS	
														3 100.0
														4 100.0
														5 95.5

路線名	主要地方道 萩秋芳線		
図面名	203210030-00		
作成年月日	2013年3月31日		
縮尺	1/1000	図面番号	30-00
事務所名	宇部土木建築事務所（美祢支所）		