| 標題 | 路線コード 032 | 図面コード 31-0 | 路線名 主要地方道萩秋芳線 | 県名 山口県 | 地名 美祢市秋芳町秋吉 | 図面番号 31 |
|---|---|---|---|---|---|---|

① 現道 2 現道(分離) 3 旧道 4 新道 5 専用自歩道

平面図 縮尺千分の一

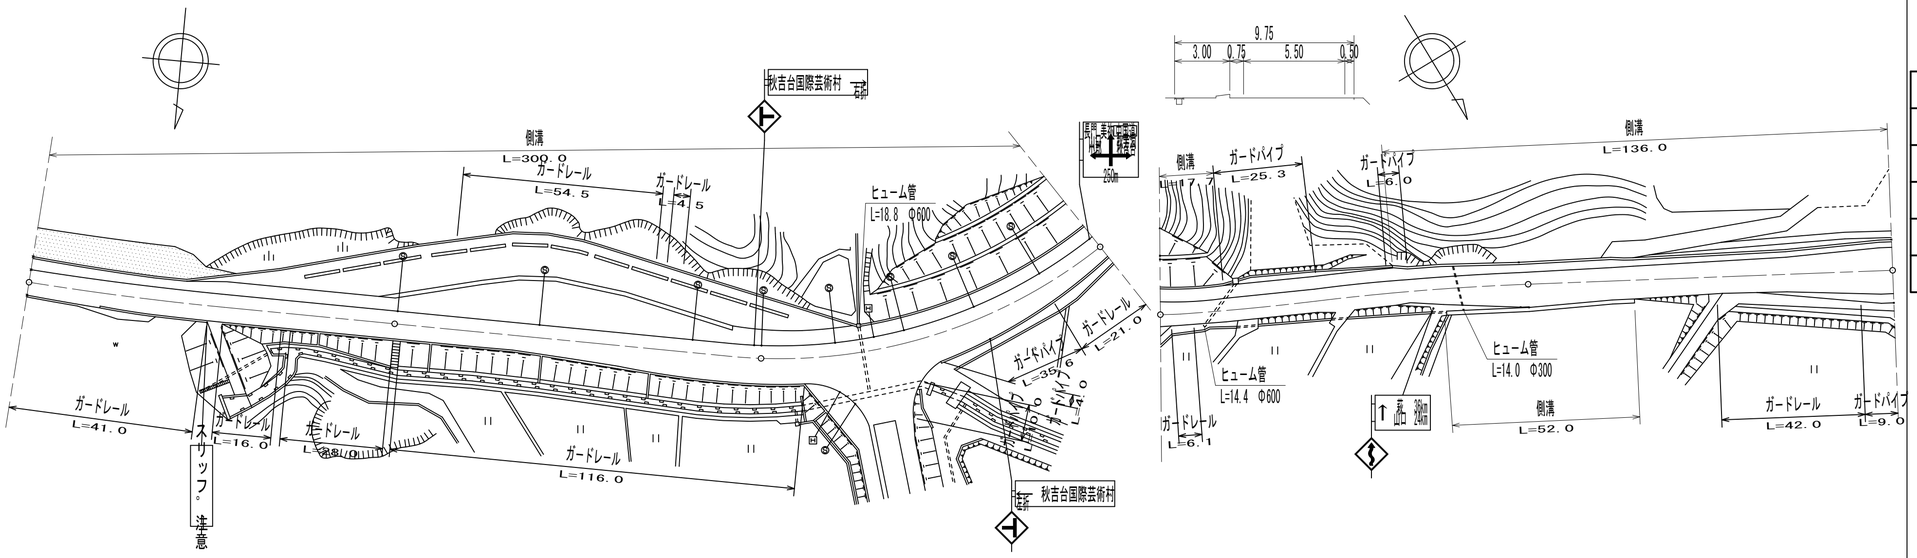


道路台帳修正履歴

| カルテ番号 | 修正内容 | 調整年月日 | 業者名 |
|---|---|---|---|
| | 転記 | 2009.3.20 | 宇部セン |
| 2011-10-175 | 路線変更 | 2012.3.31 | 宇部セン |
| 2015-10-079 | 案内標識<br>警戒標識 | 2016.3.31 | 宇部セン |
| | | | |
| | | | |

区間番号: 1 2 3 4 5 6 7 8 9 10 11 12 13 14 15 16 17 18 19 20 21 22 23 24 25 26 27 28 29 30 31 32 33 34 35 36

100.0 200.0 300.0 400.0 500.0

| 区間番号 | 1 | 2 | 3 | 4 | 5 | 6 | 7 | 8 | 9 | 10 | 11 | 12 | 13 | 14 | 15 | 16 | 17 | 18 | 19 | 20 | 21 | 22 | 23 | 24 | 25 | 26 | 27 | 28 | 29 | 30 | 31 | 32 | 33 | 34 | 35 | 36 |
|---|---|---|---|---|---|---|---|---|---|---|---|---|---|---|---|---|---|---|---|---|---|---|---|---|---|---|---|---|---|---|---|---|---|---|---|---|
| 点間距離 | | 20.0 | 13.5 | 9.0 | 11.0 | 28.7 | 0.3 | 22.5 | 10.0 | 10.0 | 19.0 | 30.0 | 8.5 | 11.5 | 12.5<br>3.8 | | 9.3 | 15.4 | 47.5 | 5.5 | 12.2 | 24.8 | 21.5<br>4.0 | 9.0 | 24.0<br>0.0 | | | | 22.7<br>3.5<br>2.5 | | 24.0 | 17.5 | 17.5 | 8.0 | 4.0 |
| 全幅員 | 10.6 | 10.2<br>10.7 | 10.45 | 10.55<br>10.05 | 11.1 | 11.1 | 10.25 | 17.0 | 19.1 | 20.25 | 19.15<br>18.65 | 14.15<br>15.3 | 15.16 | 14.5 | 18.8<br>27.55 | | 27.8 | 14.5 | 10.78 | 10.35 | 10.4<br>9.9 | 9.8 | 10.15<br>10.35<br>9.8 | 10.95 | 12.2<br>12.4 | | | | 11.6<br>11.2<br>11.2 | | 10.9 | 11.5 | 13.7<br>15.7 | 17.6<br>17.2<br>17.2 | |
| 全幅員内訳 車道 | 5.9 | 5.95 | 6.0 | 6.0 | 6.0 | 6.0 | 6.0 | 6.0 | 6.0 | 6.45 | 7.55 | 9.0 | 9.01 | 9.05 | 9.0<br>9.0 | | 9.0 | 9.0 | 5.95 | 5.6 | 5.65 | 5.55 | 5.5<br>5.5 | 5.5 | 5.6<br>5.6 | | | | 6.3<br>6.6<br>6.6 | | 7.6 | 8.3 | 10.5 | 11.5<br>11.5 | 11.5 |
| 全幅員内訳 歩道 左側 | 3.6 | 3.15 | 2.9 | 3.0<br>2.5 | 3.5 | 3.5 | 3.6 | 9.4 | 11.6 | 12.25 | 10.05<br>9.55 | 3.65<br>4.8 | 4.66 | 4.0 | 4.0<br>4.0 | | 4.0 | 4.0 | 4.0 | 4.0 | 4.0<br>3.5 | 3.45 | 2.45<br>4.15<br>3.5 | 3.45 | [2] | | | [2] | 2.8<br>2.4<br>2.3 | | 2.1 | 2.1 | 2.1 | 2.1<br>2.1 | 2.1 |
| 全幅員内訳 歩道 右側 | | | | | | | | | | | | | | | | | | | | | | | | | | | | | | | | | | 0.0<br>2.0 | 2.9<br>2.5<br>2.5 | |
| 全幅員内訳 路肩 左側 | 0.5 | 0.5 | 0.5 | 0.5 | 0.5 | 0.5 | 0.5 | 0.5 | 0.5 | 0.5 | 0.5 | 0.5 | 0.5 | 0.5 | 0.5<br>0.5 | | 0.5 | 0.5 | 0.5 | 0.5 | 0.5 | 0.5 | 0.55<br>0.5 | 0.5 | 0.5<br>0.5 | | | | 0.5<br>0.5<br>0.5 | | 0.5 | 0.5 | 0.5 | 0.5<br>0.5 | 0.5 |
| 全幅員内訳 路肩 右側 | 0.6 | 0.6<br>1.1 | 1.05 | 1.05 | 1.1 | 1.1 | 1.1 | 1.1 | 1.0 | 1.05 | 1.05 | 1.0 | 0.99 | 0.95 | 5.3<br>14.05 | | 14.3 | 1.0 | 0.33 | 0.25 | 0.25 | 0.3 | 0.65<br>0.3 | 1.5 | 2.6<br>2.6 | | | | 2.0<br>1.9<br>1.8 | | 0.7 | 0.6 | 0.6 | 0.6<br>0.6 | 0.6 |
| 全幅員内訳 中央分離帯 | | | | | | | | | | | | | | | | | | | | | | | | | | | | | | | | | | | | |
| 側溝 左側 | (0.5) | (0.5) | (0.5) | (0.5) | (0.5) | (0.5) | (0.6) | (0.5) | (0.5) | (0.5) | (0.5) | (0.5) | (0.5) | (0.5) | (0.5)<br>(0.5) | | (0.5) | (0.5) | (0.5) | (0.5) | (0.5)<br>0.5 | | 0.0<br>(0.6)<br>(0.6) | (0.6) | (0.6)<br>(0.6) | | | | (0.6)<br>(0.6)<br>(0.6) | | (0.6) | (0.6) | (0.6) | (0.6)<br>(0.6) | |
| 側溝 右側 | | | | | | | | | | | | | | | | | | | | | | | | 0.0<br>1.1 | 1.1<br>1.1 | | | | 1.1<br>1.1<br>0.0 | | | | | | |
| その他 | | | | | | | | | | | | | | | | | | | | | | | | | | | | | | | | | | | | |
| 主要工作物 | | | | | | | | | | | | | | | | | | | | | | | | | | | | | | | | | | | | |
| 路面種別 | AS | | | | | | | | | | | | | | | | | | | | | | | | | | | | | | | | | | | AS |
| 舗装区間番号 | 1<br>100.0 | | | | | 2<br>100.0 | | | | | 3<br>100.0 | | | | | | | | 4<br>100.0 | | | | | | | | | | 5<br>100.0 | | | | | | |

| | | | |
|---|---|---|---|
| 路線名 | 主要地方道 萩秋芳線 | | |
| 図面名 | 203210031-00 | | |
| 作成年月日 | 2016年3月31日 | | |
| 縮尺 | 1/1000 | 図面番号 | 31-00 |
| 事務所名 | 宇部土木建築事務所（美祢支所） | | |