標題	路線コード 033	図面コード 2-0	路線名 主要地方道下関美祢線	県名 山口県	地名 美祢市西厚保町原	図面番号 2

① 現道 2 現道(分離) 3 旧道 4 新道 5 専用自歩道

平面図 縮尺千分の一

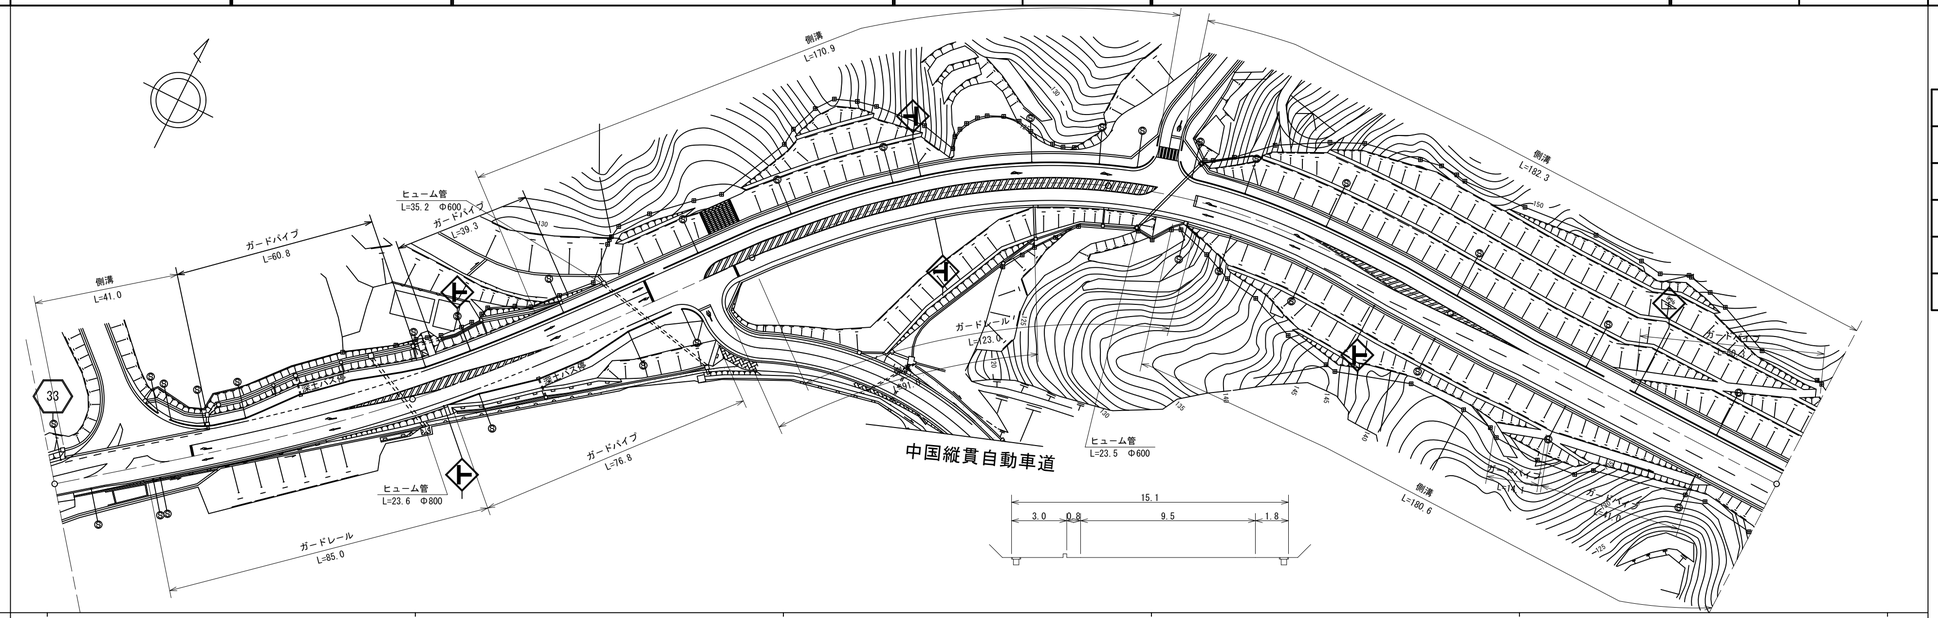

区間番号 / 点間距離 / 全幅員 / 全幅員内訳 (車道・歩道 左側/右側・路肩 左側/右側・中央分離帯) / 側溝 左側/右側 / その他 / 主要工作物 / 路面種別 / 舗装区間番号

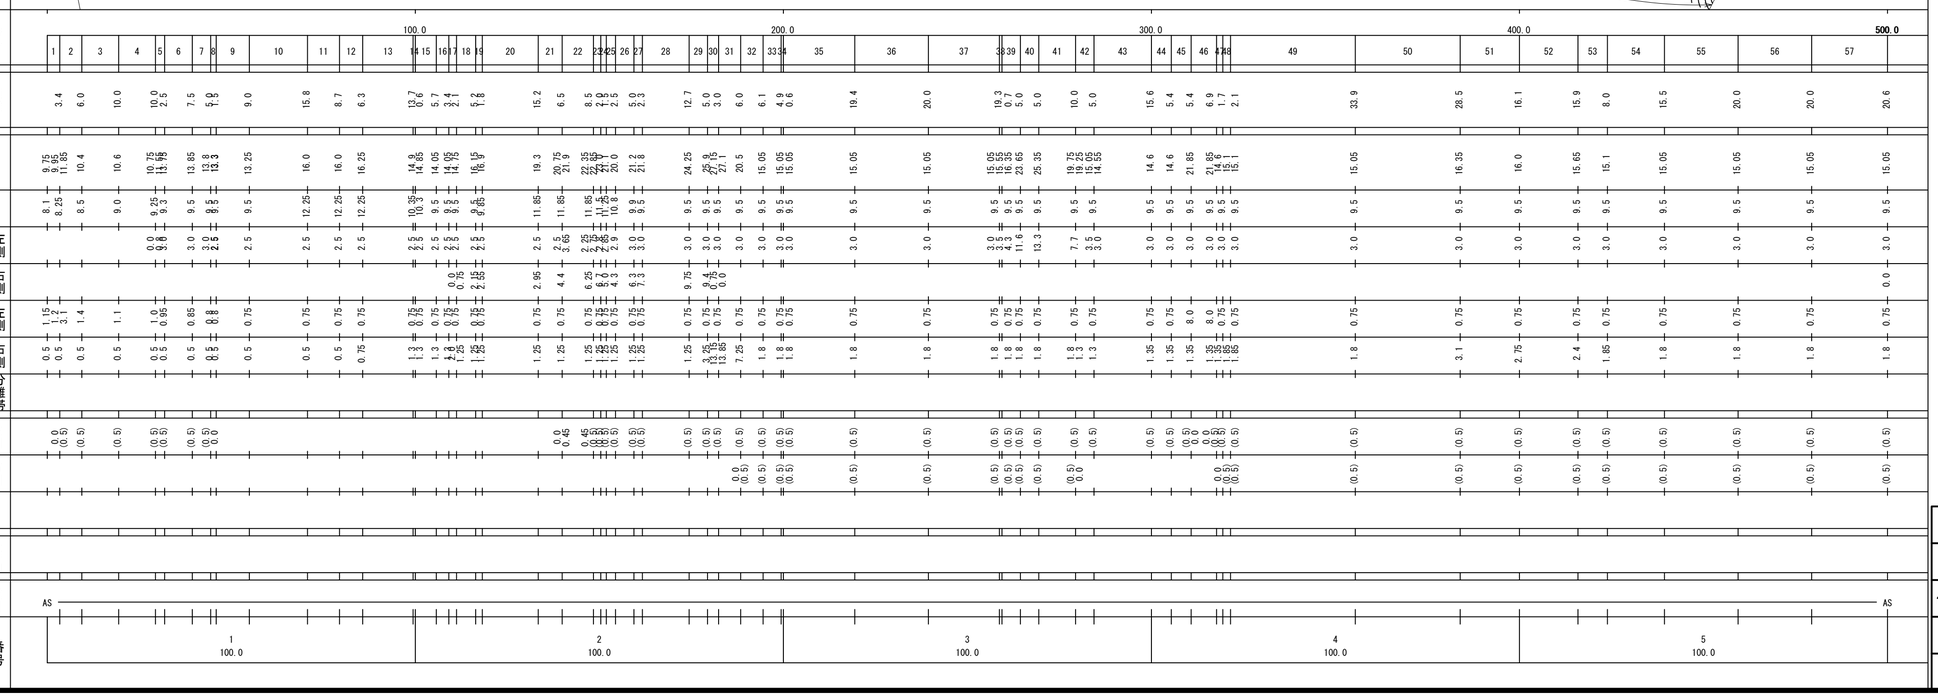

道路台帳修正履歴

カルテ番号	修正内容	調整年月日	業者名
	転記	2009.3.20	宇部セン
2013-10-022	バイパス	2014.3.31	宇部セン
2015-10-081	警戒標識 ｶﾞｰﾄﾞﾊﾟｲﾌﾟ	2016.3.31	宇部セン

路線名	主要地方道 下関美祢線		
図面名	203310002-00		
作成年月日	2016年3月31日		
縮尺	1/1000	図面番号	02-00
事務所名	宇部土木建築事務所（美祢支所）		