標題	路線コード 033	図面コード 6-0	路線名 主要地方道下関美祢線	県名 山口県	地名 美祢市西厚保町原	図面番号 6

平面図 縮尺千分の一

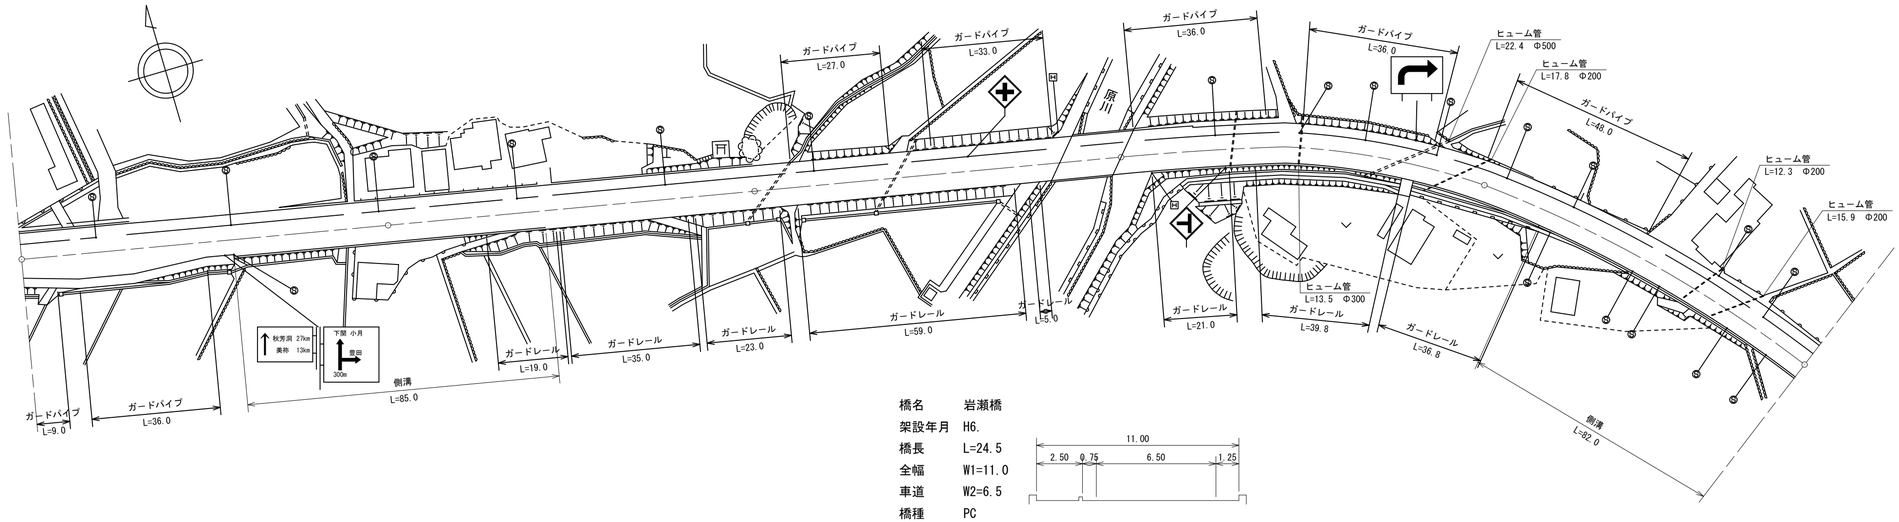

橋名	岩瀬橋
架設年月	H6.
橋長	L=24.5
全幅	W1=11.0
車道	W2=6.5
橋種	PC

区間番号		1	2	3	4	5	6	7	8	9	10	11	12	13	14	15
点間距離		15.0	15.0	20.0	7.5	42.5	42.5	57.5	100.0	20.0	24.5	55.5	18.0	49.5	22.5	10.0
全幅員		14.7	16.4	16.4	13.45	13.55 11.95	11.95	11.95	11.77	11.46	11.4 11.0	11.0	10.89	10.85	10.8	10.75	10.75
全幅員内訳	車道	7.6	9.2	9.2	6.5	6.5	6.5	6.5	6.5	6.5	6.5	6.5	6.5	6.5	6.55	6.0	6.0
	歩道 左側	3.0	3.0	3.0	2.9	2.9	2.9	2.9	2.9	2.9	2.9 2.5	2.5	2.5	2.5	2.5	2.8	2.8
	歩道 右側	2.5	2.6	2.6	2.5	2.6 0.0											0.0
	路肩 左側	0.8	0.8	0.8	0.75	0.75	0.75	0.75	0.75	0.75	0.75	0.75	0.75	0.75	0.75	0.75	0.75
	路肩 右側	0.8	0.8	0.8	0.8	0.8 1.8	1.8	1.62	1.31	1.25	1.25	1.14	1.1	1.0	1.2	1.2
	中央分離帯															
側溝	左側															
	右側					0.0 (0.5)	(0.5)	(0.5) 0.0					0.0 0.5		0.5	0.5	0.5
その他																
主要工作物											10164					
路面種別		AS														AS
舗装区間番号		1 100.0				2 100.0			3 100.0	4 20.0	5 24.5	6 55.5		7 100.0		

① 現道 2 現道(分離) 3 旧道 4 新道 5 専用自歩道

道路台帳修正履歴

カルテ番号	修正内容	調整年月日	業者名
	転記	2009.3.20	宇部セン
2009-10-106	橋梁諸元変更	2010.3.31	宇部セン
2015-10-083	案内標識 警戒標識	2016.3.31	宇部セン

路線名	主要地方道 下関美祢線
図面名	203310006-00
作成年月日	2016年3月31日
縮尺	1/1000
図面番号	06-00
事務所名	宇部土木建築事務所（美祢支所）