標題	路線コード 033	図面コード 9-0	路線名 主要地方道下関美祢線	県名 山口県	地名 美祢市西厚保町本郷	図面番号 9

① 現道 2 現道(分離) 3 旧道 4 新道 5 専用自歩道

平面図 縮尺千分の一

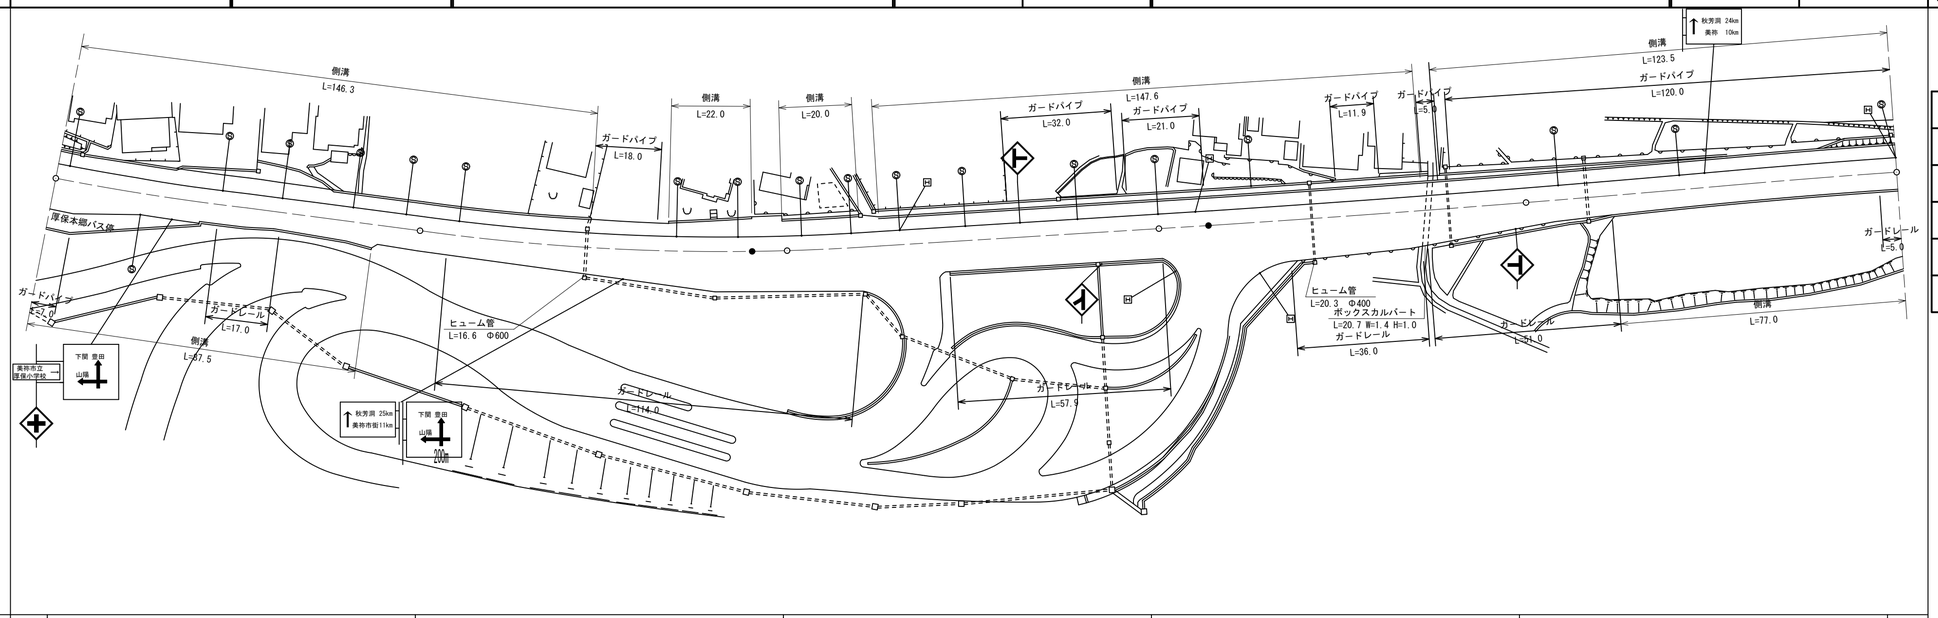

道路台帳修正履歴

カルテ番号	修正内容	調整年月日	業者名
	転記	2009.3.20	宇部セン
2015-10-085	案内標識 警戒標識	2016.3.31	宇部セン

区間番号: 1 2 3 4 5 6 7 8 9 10 11 12 13 14 15 16 17 18 19 20 21 22 23 24 25 26 27 28 29 30 31 32 33 34 35 36 37 38 39

100.0 200.0 300.0 400.0 500.0

区間番号	点間距離	全幅員	車道	歩道 左側	歩道 右側	路肩 左側	路肩 右側	中央分離帯	側溝 左側	側溝 右側
1	6.5	22.2	10.65	3.9	5.7	0.75	1.2		(0.5)	(0.5)
2	5.0	21.3	10.05	4.0	5.3	0.75	1.2		(0.5)	(0.5)
3	10.2	19.35	8.75	4.15	4.45	0.75	1.25		(0.5)	(0.5)
4	10.3	16.3	7.5	4.3	2.6	0.6	1.3		(0.5)	(0.5)
5	8.5	14.65	7.25	4.3	1.2	0.6	1.3		(0.5)	(0.5)
6	12.2 2.8	13.9 13.1	6.9 6.8	4.3 4.3	0.8 0.0	0.6 0.6	1.3 2.0		(0.5) (0.5)	(0.5) (0.5)
7	5.0	13.2	6.65	4.2		0.65	1.7		(0.5)	(0.5)
8	10.0	13.45	6.7	4.1		0.65	2.0		(0.5)	(0.5)
9	5.0	13.6	6.85	4.0		0.65	2.1		(0.5)	(0.5)
10	5.0	13.8	7.0	4.0		0.65	2.15		(0.5)	(0.5)
11	7.0	14.75 13.1	7.2 7.25	4.0 4.0		0.65 0.65	2.9 2.2		(0.5) (0.5)	(0.5) (0.5)
12	1.5									
13	11.0	13.44	7.58	4.02		0.66	1.18		(0.5)	
14	40.5	14.7	8.8	4.1	0.7	0.7	1.1		(0.5)	
15	5.8	15.35 14.85	9.15	4.15 3.75		0.7	1.25		(0.5) 0.0	
16	21.3	17.0 17.6	11.95	3.5 4.1		0.7	0.85		0.0 (0.6)	
17	12.9	19.8	13.0	4.9		0.7	1.2		(0.6)	
18	10.0	20.45	13.0	5.45		0.7	1.3		(0.6) 0.0	
19	8.3	20.6 19.6	13.15	5.6 4.6		0.7	1.15		0.0 (0.5)	
20	1.2	19.67	13.2	4.62		0.7	1.15		0.0 (0.5)	
21	19.8 1.7	20.8 20.7	14.0 14.1	4.9 4.0		0.7 0.7	1.2 1.2		(0.5) 0.0	
22	3.7	19.45	13.55	4.0		0.7	1.2		0.0 (0.5)	
23	19.3	16.05	10.2	4.0		0.7	1.15		(0.5)	
24	17.0	16.1	10.2	4.0		0.7	1.2		(0.5)	
25	39.5 0.5	16.1 16.1	10.2 10.2	4.0 4.0		0.7 0.7	1.2 1.2		(0.5) (0.5)	
26	13.0 1.2	17.15 17.4	11.25 11.5	4.0 4.0		0.7 0.7	1.2 1.2		(0.5) (0.5)	
27	22.3	19.1	13.2	4.0		0.7	1.2		(0.5)	
28	30.5 4.3	18.0 17.55	12.1 11.65	4.0 4.0		0.7 0.7	1.2 1.2		(0.5) 0.0 0.0 (0.5)	
29	4.7	16.9	11.0	4.0		0.7	1.2			
30	23.5	14.51	8.8	4.0		0.7	1.01		(0.5)	
31	7.5	13.75	8.1	4.0		0.7	0.95		(0.5)	
32	15.5	13.2 13.7	7.3	4.0		0.7	1.2 1.7		(0.5)	0.0 (0.5)
33	32.5	13.15	6.65	4.0		0.7	1.8		(0.5)	(0.5)
34	44.5	13.1	6.6	4.0	0.0	0.7	1.8		(0.5)	(0.5)

その他:

主要工作物:

路面種別: AS — AS

舗装区間番号:
1 100.0
2 100.0
3 100.0
4 14.7
5 85.3
6 100.0

路線名	主要地方道 下関美祢線		
図面名	203310009-00		
作成年月日	2016年3月31日		
縮尺	1/1000	図面番号	09-00
事務所名	宇部土木建築事務所（美祢支所）		