標題	路線コード 033	図面コード 13-0	路線名 主要地方道下関美祢線	県名 山口県	地名 美祢市東厚保町川東	図面番号 13

① 現道 2 現道(分離) 3 旧道 4 新道 5 専用自歩道

平面図 縮尺千分の一

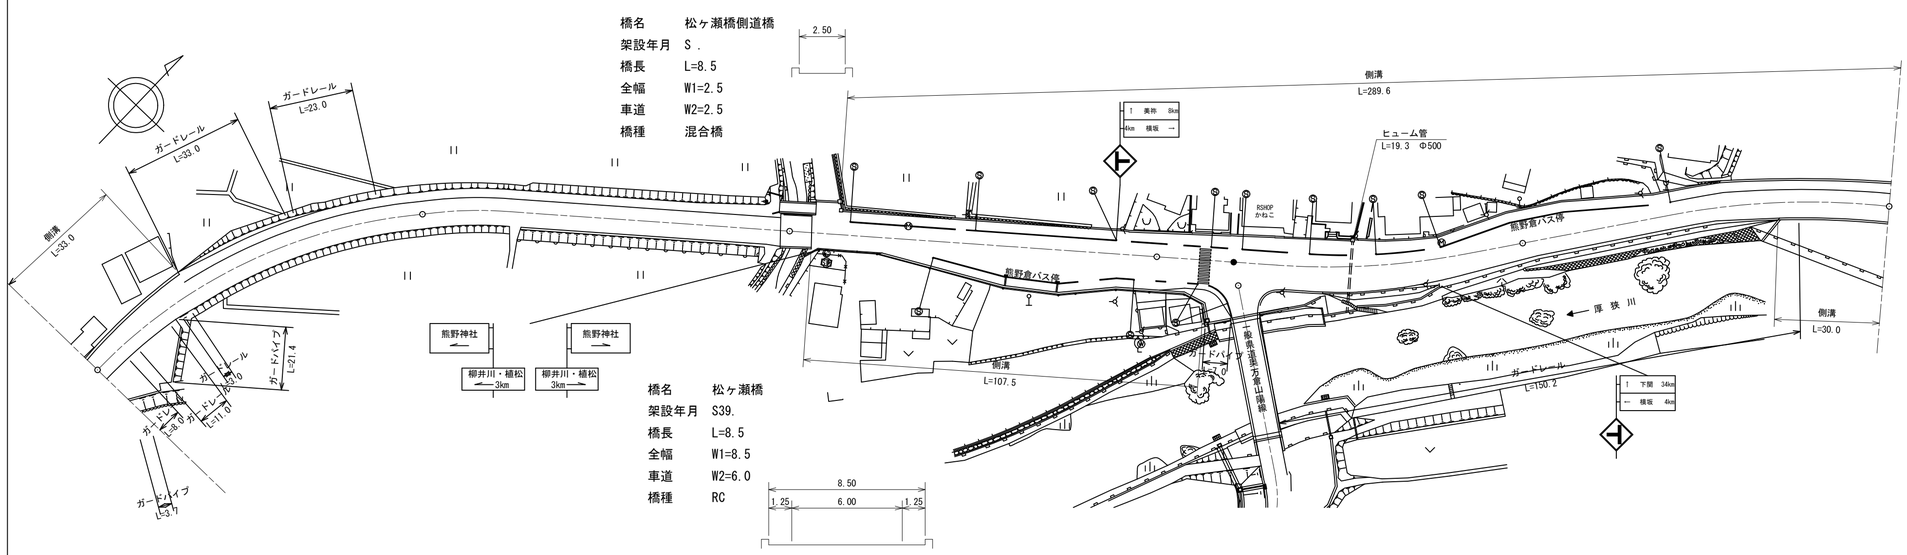

道路台帳修正履歴

カルテ番号	修正内容	調整年月日	業者名
	転記	2009.3.20	宇部セン
2009-10-109	橋梁諸元変更	2010.3.31	宇部セン
2012-10-049	交差点改良	2013.3.31	宇部セン

区間番号: 1 2 3 4 5 6 7 8 9 10 11 12 13 14 15 16 17 18 19 20 21 22 23 24 25 26 27 28 29 30 31 32 33 34 35 36 37 38 39 40 41 42 43 44 45 46 47 48

点間距離: 9.0 3.0 12.4 2.6 5.0 17.0 27.0 23.0 90.0 4.5 2.5 6.0 7.2 15.0 10.5 20.4 15.0 4.1 11.9 7.9 8.2 5.3 6.7 6.8 7.7 4.8 5.2 6.9 13.1 16.3 3.8 3.8 3.8 3.8 6.0 7.0 5.0 5.0 5.0 5.0 38.0 27.2 2.8

全幅員: 16.1 19.15 21.6 12.1 16.1 10.7 10.0 10.0 10.0 10.0 11.0 11.0 11.0 11.0 11.25 11.7 13.95 18.0 18.8 18.2 16.3 16.7 16.55 16.75 19.15 24.55 32.35 21.60 20.15 15.25 14.7 14.65 13.9 12.9 14.2 14.2 14.8 14.8 14.8 14.52 14.2 13.7 13.2 12.6 12.1 11.2 11.2 11.5 11.5

全幅員内訳
- 車道: 6.0 6.0 6.0 6.0 6.0 6.0 6.0 6.0 6.0 6.0 6.0 6.0 6.0 6.0 6.5 10.45 11.25 10.55 8.75 8.75 8.75 8.75 8.75 8.75 8.75 8.75 8.75 8.75 7.75 6.2 6.5 7.0 8.0 8.5 9.0 9.0 9.0 8.5 8.0 7.5 7.0 6.1 6.0 6.0 6.0
- 歩道 左側: 2.5 2.5 2.5 3.0 3.2 2.5 2.5 2.5 2.5 2.5 2.5 3.25 3.25 3.25 3.25 3.25 3.25 3.25 3.4 3.4 3.4 3.65 3.8 3.95 4.25 4.5 4.55 4.6 4.1 3.3 3.5 3.4 3.3 3.2 3.1 3.1 3.1 3.1 3.1 3.0 3.0 3.0 3.0 3.0 3.2 3.2
- 歩道 右側: 8.0 16.9 12.7 2.4 2.0 0.0 0.75 2.9 3.0 3.0 3.1 3.1 3.1 3.05 5.3 10.7 10.7 0.0 0.0
- 路肩 左側: 1.6 2.25 2.4 3.2 3.4 3.7 0.5 0.5 0.5 0.5 1.25 1.25 1.25 0.5 0.5 0.5 0.5 0.5 0.5 0.5 0.5 0.5 0.5 0.5 0.5 0.5 0.5 0.5 0.5 0.5 0.5 0.5 0.5 0.5 0.5 0.5 0.5 0.5 0.5 0.5 0.5 0.5 0.5 0.5 0.5 0.5
- 路肩 右側: 0.5 0.5 0.5 0.7 1.0 1.0 1.0 1.0 1.0 1.25 1.25 1.25 1.25 1.5 1.95 1.2 0.8 0.8 0.8 0.8 0.8 0.8 0.8 0.8 0.45 6.65 1.5 0.9 0.8 1.55 2.9 3.7 3.3 3.0 2.6 2.2 1.92 1.6 1.6 1.6 1.6 1.6 1.7 1.8 1.8
- 中央分離帯

側溝
- 左側: (0.7) (0.7) (0.7) (0.7) (0.7) (0.7) (0.0) (0.5) (0.5) (0.5) (0.5) (0.5) (0.5) (0.5) (0.7) (0.7) (0.7) (0.7) (0.7) (0.7) (0.7) (0.7) (0.7) (0.7) (0.7) (0.5)
- 右側: (0.5) (0.5) (0.5) (0.5) (0.0) (0.0) (0.5) (0.5) (0.5) (0.5) (0.5) (0.5) (0.5) (0.5) (0.5) (0.5) (0.5) (0.0) (0.5)

その他

主要工作物: 1016 D168

路面種別: AS ― AS

舗装区間番号: 1 (100.0) 2 (100.0) 3 (6.0) 4 (94.0) 5 (21.0) 6 (79.0) 7 (100.0)

路線名	主要地方道 下関美祢線		
図面名	203310013-00		
作成年月日	2013年3月31日		
縮尺	1/1000	図面番号	13-00
事務所名	宇部土木建築事務所（美祢支所）		