標題	路線コード 033	図面コード 14-0	路線名 主要地方道下関美祢線	県名 山口県	地名 美祢市東厚保町川東	図面番号 14

平面図 縮尺千分の一

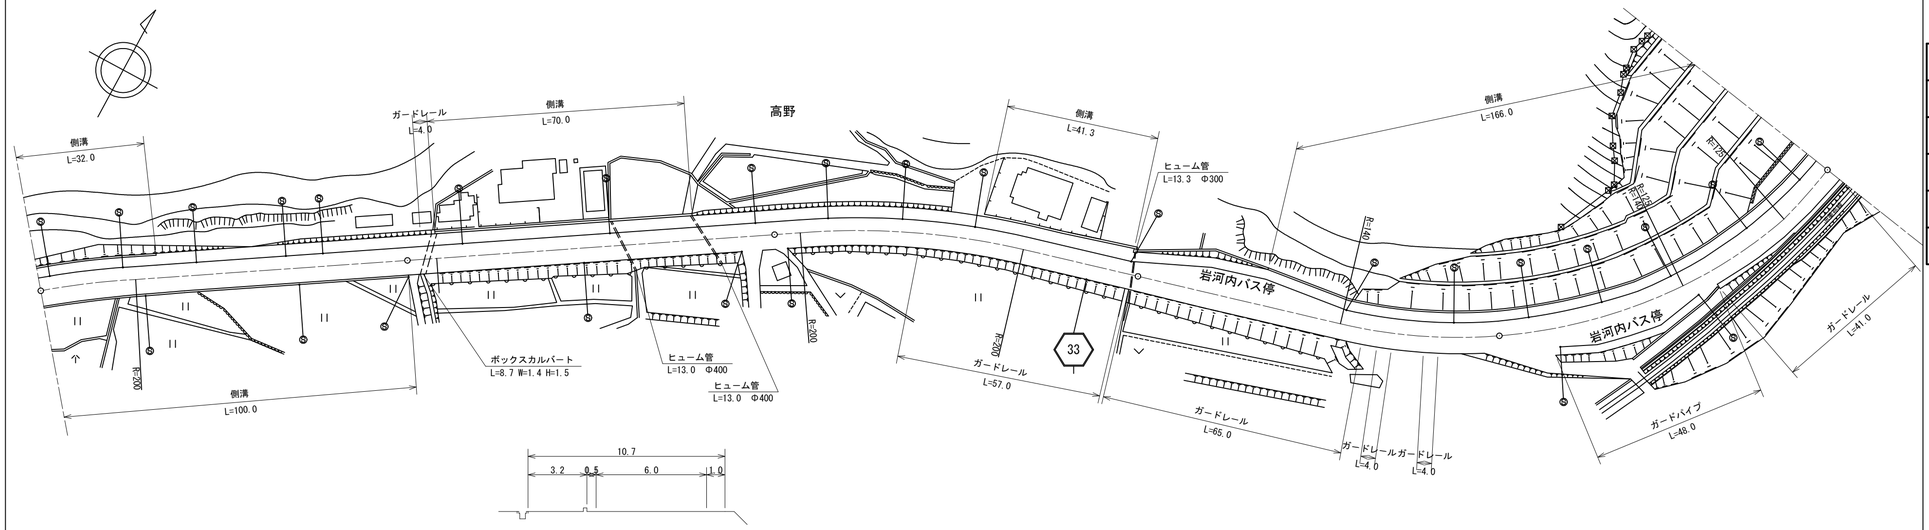

区間番号	1	2	3	4	5	6	7	8	9	10	11	12	13	14	15	16	17	18	19	20	21	22	23	24	25	26	27	28	29	30	31	32	33	34	35	36	37	38	39	40	41	42
点間距離	32.0	7.0	61.0	8.0	70.0	22.0	56.0	21.3	20.0	1.0	2.7	2.7	2.7	2.7	2.7	2.7	3.8	15.0	3.1	3.6	3.7	3.6	3.7	3.6	3.7	41.0	4.3	4.3	4.3	4.3	4.3	15.0	2.2	3.6	3.6	3.5	3.6	18.2	21.8
全幅員	11.5	11.3	11.2	11.2	10.7	10.7	10.7	10.7	10.7	11.1	10.2	10.7	11.7	12.2	12.7	13.2	13.9	14.1	14.2	13.7	13.2	12.7	12.2	11.7	11.2	11.7	13.4	13.9	14.4	14.9	15.4	15.9	16.3	16.2	15.9	15.4	14.4	13.9	13.4	11.7	11.7	11.7
全幅員内訳 車道	6.0	6.0	6.0	6.0	6.0	6.0	6.0	6.0	6.0	6.0	6.0	6.0	6.5	7.5	8.0	8.5	9.7	9.9	9.9	9.5	9.0	8.5	8.0	7.5	7.0	6.5	7.0	7.5	8.0	8.5	9.0	9.5	9.9	9.8	9.5	9.0	8.5	8.0	7.5	7.0	7.0	7.0
歩道 左側	3.2	3.2	3.2	3.2	3.2	3.2	3.2	3.2	3.2	3.6	3.2	2.7	2.7	2.7	2.7	2.7	2.7	2.7	3.2	3.2	3.2	3.2	3.2	3.2	3.2	3.2	3.2	3.2	3.2	3.2	3.2	3.2	3.2	3.2	3.2	3.2	3.2	3.2	3.2	3.2	3.2	3.2
歩道 右側																												0.0	2.2	2.2	2.2	2.2	2.2	2.2	2.2	2.2	2.2	2.2	2.2	2.0		
路肩 左側	0.5	0.5	0.5	0.5	0.5	0.5	0.5	0.5	0.5	0.5	0.5	0.5	0.5	0.5	0.5	0.5	0.5	0.5	0.5	0.5	0.5	0.5	0.5	0.5	0.5	0.5	0.5	0.5	0.5	0.5	0.5	0.5	0.5	0.5	0.5	0.5	0.5	0.5	0.5	0.5	0.5	0.5
路肩 右側	1.8	1.6	1.5	1.5 1.0	1.0	1.0	1.0	1.0	1.0	1.0	1.0	1.0	1.0	1.0	1.0	1.0	1.0	1.0	1.0	1.0	1.0	1.0	1.0	1.0	1.0	1.0	1.0 0.5	0.5	0.5	0.5	0.5	0.5	0.5	0.5 0.5	0.5	0.5	0.5	0.5	0.5	0.5 1.0	1.0	1.0	1.0
中央分離帯	
側溝 左側	(0.5)	(0.5) 0.0		0.0 0.6	0.6 0.0		0.0 0.6	0.6	0.6 0.0									0.0 (0.5)	(0.5)	(0.5)	(0.5)	(0.5)	(0.5)	(0.5)	(0.5)	(0.5)	(0.5)	(0.5)	(0.5)	(0.5)	(0.5)	(0.5)	(0.5)	(0.5)	(0.5)	(0.5)	(0.5)	(0.5)	(0.5)	(0.5)	(0.5)	(0.5)	(0.5)
側溝 右側	(0.5)	(0.5) 0.0	(0.5)	(0.5) 0.0																																							
その他	0.0		4.5
主要工作物	
路面種別	AS	AS
舗装区間番号	1 100.0				2 100.0				3 100.0																		4 100.0								5 100.0								

① 現道 2 現道(分離) 3 旧道 4 新道 5 専用自歩道

道路台帳修正履歴

カルテ番号	修正内容	調整年月日	業者名
	転記	2009.3.20	宇部セン
2012-10-050	フトン籠	2013.3.31	宇部セン

路線名	主要地方道 下関美祢線		
図面名	203310014-00		
作成年月日	2013年3月31日		
縮尺	1/1000	図面番号	14-00
事務所名	宇部土木建築事務所（美祢支所）		