標題	路線コード 033	図面コード 19-0	路線名 主要地方道下関美祢線	県名 山口県	地名 美祢市東厚保町川東 大嶺町西分	図面番号 19

① 現道 2 現道(分離) 3 旧道 4 新道 5 専用自歩道

平面図 縮尺千分の一

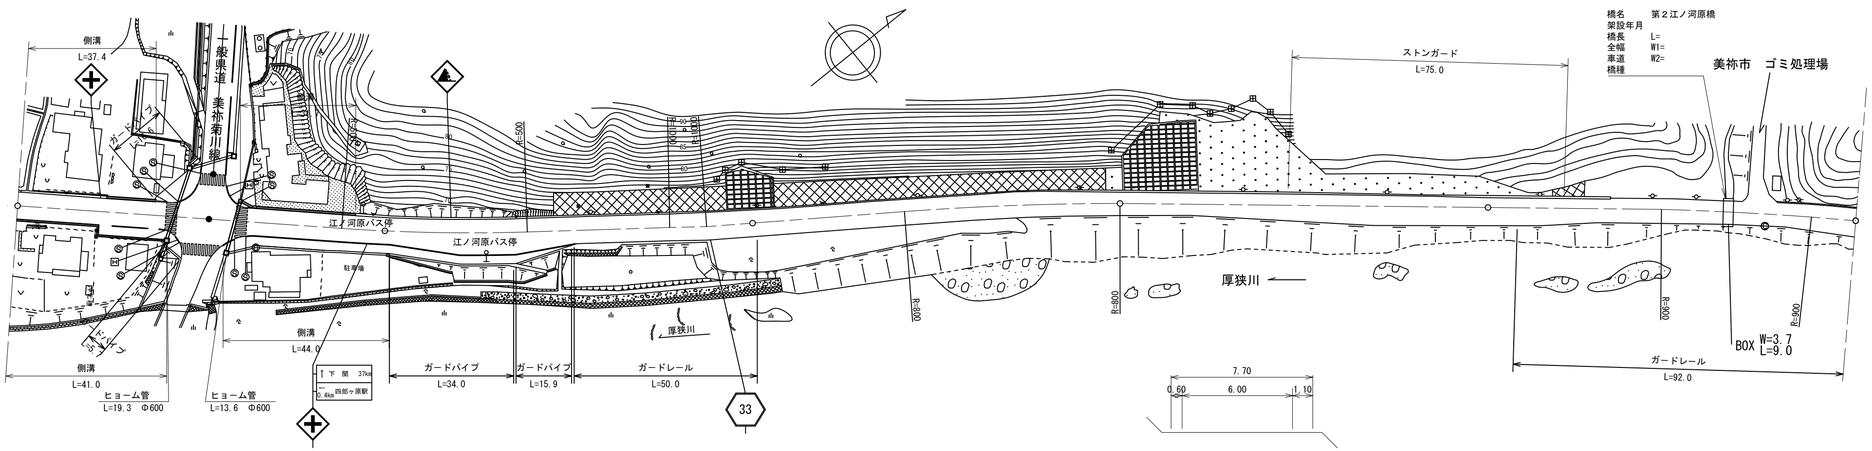

道路台帳修正履歴

カルテ番号	修正内容	調整年月日	業者名
	転記	2009.3.20	宇部セン
2010-10-016	道路改良	2011.3.31	宇部セン
2013-10-027	ｺﾝｸﾘｰﾄ法枠	2014.3.31	宇部セン
2015-10-090	道路照明	2016.3.31	宇部セン
2016-00-244	橋梁諸元追加	2017.3.31	宇部建設

区間番号	1	2	3	4	5	6	7	8	9	10	11	12	13	14	15	16	17	18	19	20	21	22	23	24	25	26
点間距離		22.0	15.4	3.6	2.3	1.3	4.6	2.9	4.0	1.3	2.9	3.5	1.5	26.7	7.8	1.4	19.0	15.0	16.0	1.1	47.5	100.0	100.0	34.0	46.0	20.0
全幅員	8.9	8.9 10.7	11.2 12.0	16.3 21.13	21.0 20.75	22.25 22.25	21.15 20.95	19.65 19.15	11.5 11.3					11.25 10.65	10.45 10.45	10.5	12.25	12.2 12.3	7.9 7.3		7.7	7.7		7.78	7.8	8.0	7.8
全幅員内訳 車道	6.0	6.0	6.15	6.15	7.75	9.3	15.25	15.25	14.15	10.9	7.6	6.15	6.0	6.0	6.0 6.0	6.0	8.35	8.35	6.0 6.0		6.0	6.0		6.0	6.0	6.5	6.5
歩道 左側			0.0 1.05	4.05	6.75	7.5	6.5	3.0	3.0	6.0	8.1	8.5	6.0														0.0
歩道 右側	1.5	1.5 3.3	3.3	4.1	4.35	3.0	3.0	3.0	3.0	3.05	3.15	3.25	3.3	3.25	3.25 3.3	3.3	2.7	2.7 2.8	0.75 0.0								0.0
路肩 左側	0.8	0.8	1.3 0.75	0.5	0.5	0.5	0.5	0.5	0.5	0.5	0.75	1.4	1.4	1.4 0.8	0.6 0.6	0.6	0.6	0.55	0.55 0.55		0.5	0.6		0.75	0.8	0.7	0.5
路肩 右側	0.6	0.6	0.45	0.45	0.5	0.5	0.5	0.5	0.5	0.5	0.5	0.6		0.6	0.6 0.6	0.6	0.6	0.6	0.6 1.35		1.2	1.1		1.03	1.0	0.8	0.8
中央分離帯																											
側溝 左側	0.4	0.4 (0.6)	(0.6) 0.0						0.0 (0.6)	(0.6)	(0.6)			(0.6) 0.0													
側溝 右側	(0.6)	(0.6)	(0.6) (0.6)	0.0					0.0 (0.5)	(0.5)	(0.5)	(0.6)		(0.6)	(0.6) (0.6)	0.0											
その他																											
主要工作物																											
路面種別	AS																										AS
舗装区間番号	1 52.1		2 47.9						3 100.0								4 100.0					5 100.0		6 100.0			

路線名	主要地方道 下関美祢線		
図面名	203310019-00		
作成年月日	2016年3月31日		
縮尺	1/1000	図面番号	19-00
事務所名	宇部土木建築事務所（美祢支所）		