標題	路線コード 033	図面コード 27-0	路 線 名 主要地方道下関美祢線	県 名 山 口 県	地 名 美祢市大嶺町西分	図面番号 27

① 現道 2 現道(分離) 3 旧道 4 新道 5 専用自歩道

平面図 縮尺千分の一

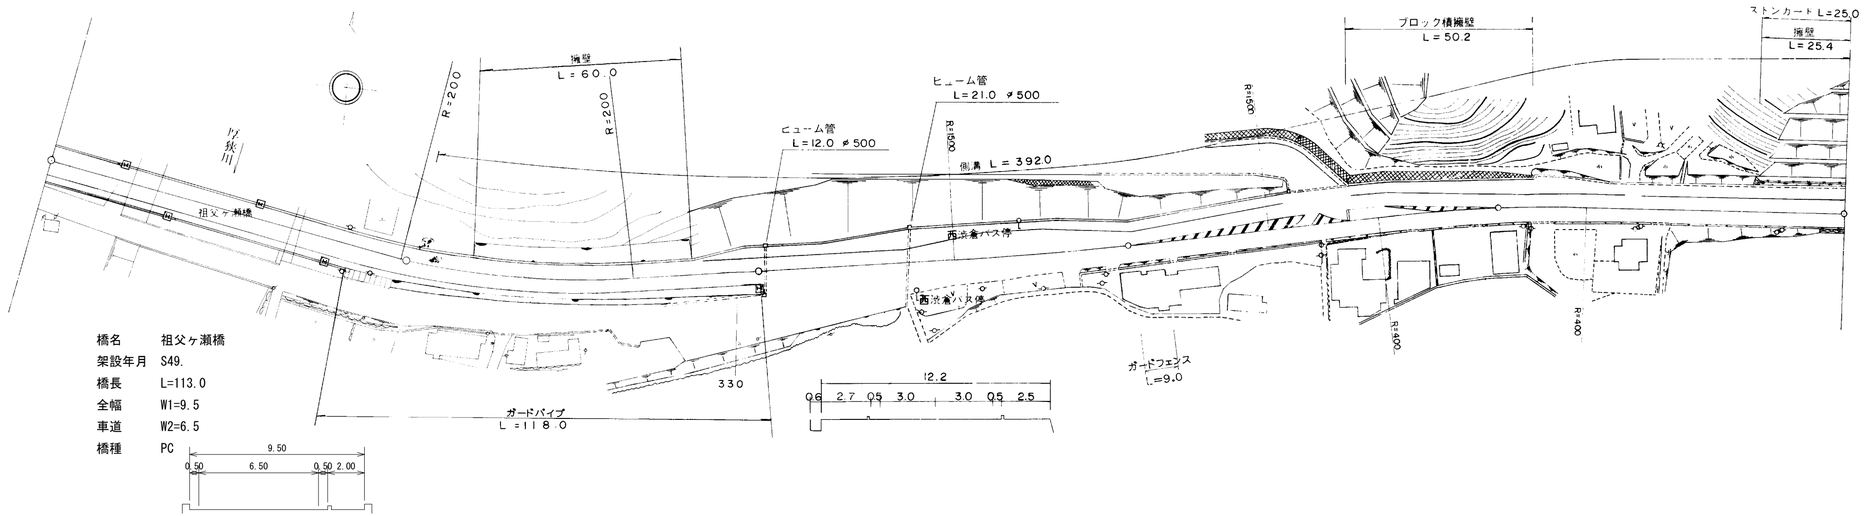

道路台帳修正履歴

カルテ番号	修正内容	調整年月日	業者名
	転記	2009.3.20	宇部セン
2009-10-115	橋梁諸元変更	2010.3.31	宇部セン

区間番号: 1 2 3 4 5 6 7 8 9 10 11 12 13 14 15 16 17 18 19 20 21 22 23 24 25 26 27 28 29 30 31 32 33 34 35 36 37 38 39 40 41 42 43 44 45 46 47 48

100.0 200.0 300.0 400.0 494.0 500.0

点間距離: 85.0 15.0 1.0 81.0 14.0 4.0 15.5 3.5 3.5 3.5 3.5 3.5 3.5 3.5 7.5 7.5 5.0 5.0 5.0 5.0 4.1 4.1 4.1 4.1 4.1 0.4 6.3 6.7 6.7 6.7 6.7 2.7 2.7 17.5 10.0 5.8 5.8 5.8 5.8 1.0 4.8 5.4 1.3 7.0 12.3 63.2

全幅員: 9.5 9.5 10.53 10.63 11.4 10.1 12.8 12.8 12.8 10.8 10.8 11.2 12.0 12.8 13.6 14.4 15.2 16.1 16.2 16.3 14.8 14.3 13.8 13.8 13.3 13.8 13.3 12.8 12.3 11.8 11.3 10.8 10.83 11.3 11.8 12.3 12.8 13.3 13.8 13.8 13.8 13.8 13.4 13.0 12.6 12.2 11.8 11.74 11.5 11.4 12.5 12.2 10.8 10.3

全幅員内訳
- 車道: 6.5 6.5 6.5 6.5 6.0 6.0 6.0 6.0 6.5 7.0 7.5 8.0 8.5 9.0 9.5 10.5 11.5 10.5 10.0 9.5 9.0 8.5 8.0 7.5 7.0 6.5 6.0 6.03 6.5 7.0 7.5 8.0 8.5 9.0 9.0 9.0 9.0 8.5 8.0 7.5 7.0 6.5 6.41 6.0 6.0 6.0 6.0 6.0
- 歩道 左側: 0.0 3.3 3.3 3.3 3.7 4.0 4.3 4.6 4.9 5.2 5.6 4.7 3.8 3.3 3.3 3.3 3.3 3.3 3.3 3.3 3.3 3.3 3.3 3.3 3.3 3.3 3.3 3.3 3.3 3.3 3.3 3.4 3.5 3.6 3.7 3.8 3.83 4.0 3.9 5.0 4.7 3.3 3.3
- 歩道 右側: 2.0 2.0 2.0 2.8 2.5 2.5 2.5
- 路肩 左側: 0.5 0.5 1.3 1.33 1.1 3.8 0.5 0.5 0.5 0.5 0.5 0.5 0.5 0.5 0.5 0.5 0.5 0.5 0.5 0.5 0.5 0.5 0.5 0.5 0.5 0.5 0.5 0.5 0.5 0.5 0.5 0.5 0.5 0.5 0.5 0.5 0.5 0.5 0.5 0.5 0.5 0.5 0.5 0.5
- 路肩 右側: 0.5 0.5 0.73 0.75 0.5 0.5 0.5 1.0 1.0 0.5 0.5 0.5 0.5 0.5 0.5 0.5 0.5 0.5 0.5 0.5 1.0 1.0 1.0 1.0 1.0 1.0 1.0 1.0 1.0 1.0 1.0 1.0 1.0 1.0 1.0 1.0 1.0 1.0 1.0 1.0 1.0 1.0 1.0 0.5
- 中央分離帯:

側溝
- 左側: 0.0 (0.6)
- 右側:

その他:

主要工作物: 10173

路面種別: AS — AS

舗装区間番号: 1 85.0 / 2 15.0 / 3 100.0 / 4 100.0 / 5 100.0 / 6 94.0

路線名	主要地方道 下関美祢線
図面名	203310027-00
作成年月日	2010年3月31日
縮尺	1/1000 図面番号 27-00
事務所名	美祢土木事務所