標題	路線コード 034	図面コード 006-00	路線名 主要地方道下関長門線	県名 山口県	地名 下関市秋根本町2丁目	図面番号 6

① 現道 2 現道(分離) 3 旧道 4 新道 5 専用自歩道

平面図 縮尺千分の一

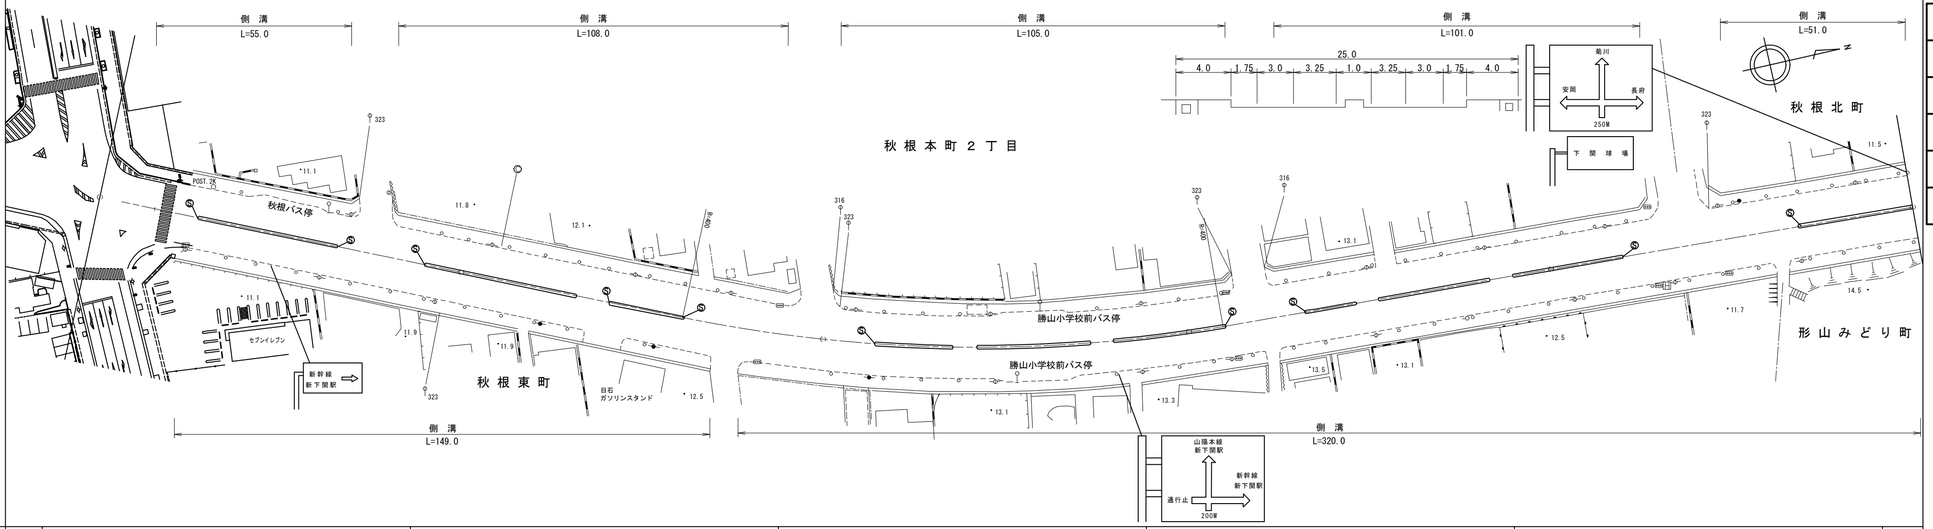

区間番号

区間番号	点間距離	全幅員	車道	歩道 左側	歩道 右側	路肩 左側	路肩 右側	中央分離帯	側溝 左側	側溝 右側	路面種別	舗装区間番号
1	2.0	24.0	15.1	0.0	0.0	4.4	4.5				AS	1 100.0
2	11.0	22.8	15.1	3.3	0.0	4.4	4.5					
3	5.0	23.6	13.5	3.3	0.0	0.9	5.05		0.0 (0.7)			
4	5.0	24.3	13.5	4.0	3.3	1.75	5.05					
5	4.0	24.3	13.5	4.0	4.0	1.75	1.75	0.0		0.0 (0.7)		
6	13.0	25.0	12.5	4.0	[1] 4.0	1.75	1.75	1.0	(0.7)	(0.7)		
7	4.0	25.0	14.0	2.5	[1] 4.0	1.75	1.75	1.0	(0.7)	(0.7)		
8	15.0	25.0	14.0	4.0	[1] 4.0	1.75	1.75	1.0	(0.7)	(0.7)		
9	3.0	25.0	12.5	2.5	[1] 4.0	1.75	1.75	1.0	(0.7)	(0.7)		
10	6.0	25.0	12.5	4.0	[1] 4.0	1.75	1.75	1.0	(0.7)	(0.7)		
11	12.0	24.3	12.5	3.3	[1] 4.0	1.75	1.75	1.0	0.0 (0.7)	(0.7)		
12	20.0	25.0	12.5	4.0	[1] 4.0	1.75	1.75	1.0	(0.7)	(0.7)		
13	89.0	25.0	12.5	4.0	[1] 4.0	1.75	1.75	1.0	(0.7)	(0.7)		2 100.0
14	11.0	24.3	12.5	3.3	[1] 4.0	1.75	1.75	1.0	(0.7)	(0.7)		
15	4.0	25.0	12.5	3.3	[1] 4.0	1.75	1.75	1.0	0.0 (0.7)	(0.7)		
16	42.0	25.0	12.5	4.0	[1] 4.0	1.75	1.75	1.0	(0.7)	(0.7)		3 100.0
17	2.0	25.0	14.0	3.5	3.5	1.75	1.75	1.0	(0.7)	(0.7)		
19	2.0	25.0	14.5	3.0	3.0	1.75	1.75	1.0	(0.7)	(0.7)		
20	1.0	25.0	14.0	3.5	3.5	1.75	1.75	1.0	(0.7)	(0.7)		
21	16.0	25.0	13.0	4.0	4.0	1.75	1.75	1.0	(0.7)	(0.7)		
22	1.0	25.0	12.5	4.0	4.0	1.75	1.75	1.0	(0.7)	(0.7)		
23	1.0	25.0								(0.7)		
24	2.0	25.0										
25	30.0	25.0	12.5	4.0	[1] 4.0	1.75	1.75	1.0	(0.7)	(0.7)		
26	12.0	25.0	12.5	4.0	[1] 4.0	1.75	1.75	1.0	(0.7)	(0.7)		
27	14.0	24.3	12.5	3.3	[1] 4.0	1.75	1.75	1.0	0.0 (0.7)	(0.7)		
28	74.0	25.0	12.5	4.0	[1] 4.0	1.75	1.75	1.0	(0.7)	(0.7)		4 100.0
29	27.0	25.0	12.5	4.0	[1] 4.0	1.75	1.75	1.0	(0.7)	(0.7)		
30	22.0	24.3	12.5	3.3	[1] 4.0	1.75	1.75	1.0	0.0 (0.7)	(0.7)		5 100.0
	51.0	25.0	12.5	4.0	[1] 4.0	1.75	1.75	1.0	(0.7)	(0.7)	AS	

その他

主要工作物

道路台帳修正履歴

カルテ番号	修正内容	調整年月日	業者名
	転記	1993.04.01	天野測量
2010-11-004	ベクタ変換	2011.03.31	天野測量
2015-11-005	区画線変更	2016.07.29	天野測量

路線名	主要地方道下関長門線		
図面名	203411006-00		
作成年月日	2016年7月29日		
縮尺	1/1000	図面番号	006-00
事務所名	下関土木建築事務所		