標題	路線コード 034	図面コード 007-00	路線名 主要地方道下関長門線	県名 山口県	地名 下関市秋根北町・形山みどり町	図面番号 7

① 現道 2 現道(分離) 3 旧道 4 新道 5 専用自歩道

平面図 縮尺千分の一

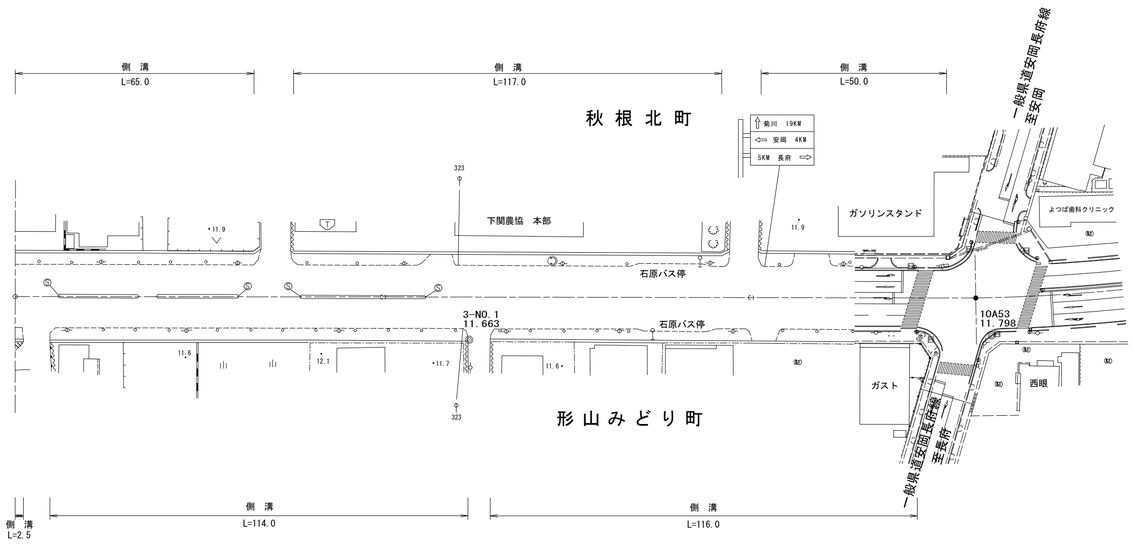

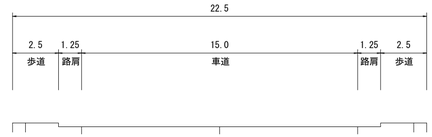

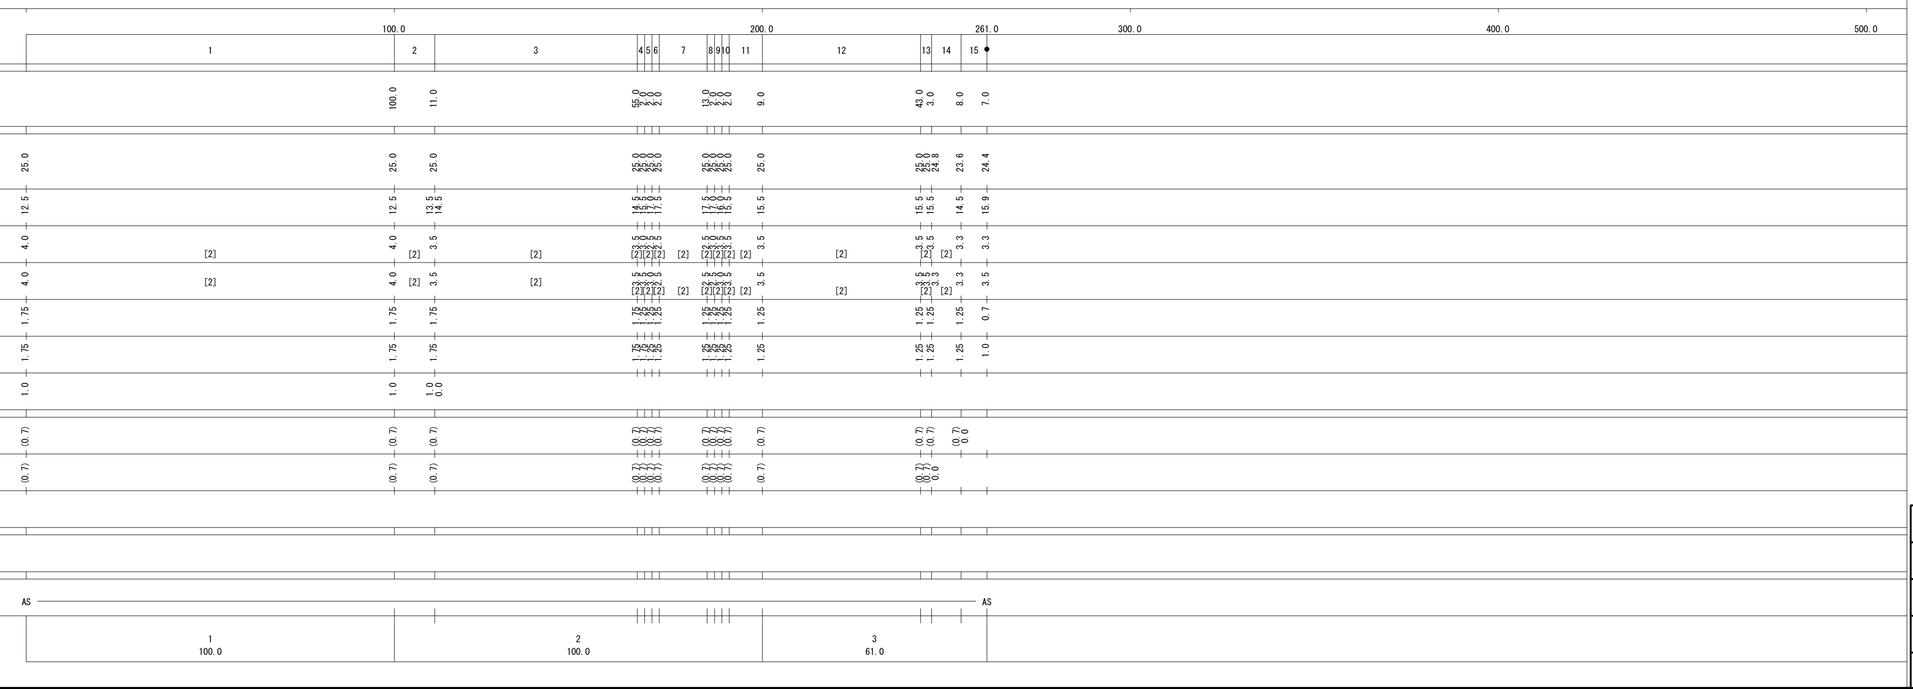

道路台帳修正履歴

カルテ番号	修正内容	調整年月日	業者名
	転記	2001.03.15	天野測量
2010-11-004	ベクタ変換	2011.03.31	天野測量
2018-11-049	現道拡幅	2019.03.31	天野測量

路線名	主要地方道下関長門線		
図面名	203411007-00		
作成年月日	2019年3月31日		
縮尺	1/1000	図面番号	007-00
事務所名	下関土木建築事務所		