標題	路線コード 034	図面コード 022-00	路線名 主要地方道下関長門線	県名 山口県	地名 下関市大字内日上	図面番号 22

① 現道 2 現道(分離) 3 旧道 4 新道 5 専用自歩道

平面図 縮尺千分の一

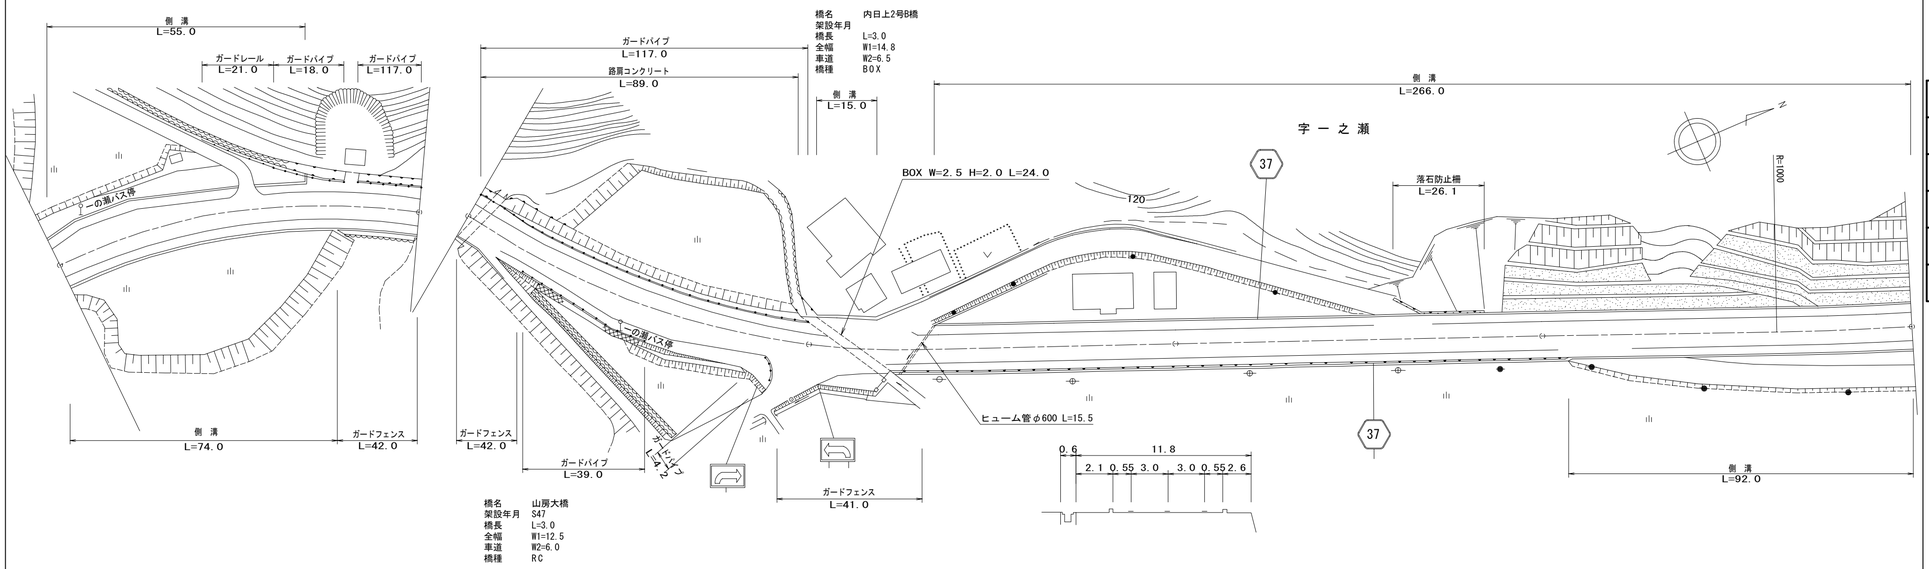

道路台帳修正履歴

カルテ番号	修正内容	調整年月日	業者名
	転記	2001.03.15	天野測量
	橋梁諸元変更	2010.03.31	天野測量
2010-11-004	ベクタ変換	2011.03.31	天野測量

区間番号: 1 2 3 4 5 6 7 8 9 10 11 12 13 14 15 16 17 18 19 20 21 22 23 24 25 26 27 28 29 30 31 32 33 34 35 36 37 38 39 40 41 42 43 44

点間距離: 3.0 3.0 2.0 15.0 5.0 5.0 5.0 5.0 4.0 5.0 14.0 8.0 21.0 1.5 3.0 8.5 9.0 4.0 4.0 4.0 4.0 5.0 15.0 4.0 4.0 4.0 4.0 5.0 10.0 7.0 7.0 4.0 3.0 8.0 12.0 66.0 37.0 30.0 33.0 8.0 30.0 62.0

全幅員: 13.5 14.0 14.5 15.0 15.0 14.5 14.0 13.5 13.0 12.5 12.0 12.0 12.0 13.5 12.5 12.5 12.5 12.5 11.8 12.3 12.8 13.3 14.3 14.8 15.3 15.8 15.8 15.8 15.8 15.9 16.2 16.5 14.0 16.1 14.8 14.8 14.8 13.4 11.8 11.8 11.8 12.4 12.2 12.4 12.2 12.0 11.9 12.3 12.3 11.9 11.9

全幅員内訳

	区間1	区間2	区間3	区間4	区間5	区間6	区間7	区間8	区間9	区間10	区間11	区間12	区間13	区間14	区間15	区間16	区間17	区間18	区間19	区間20	区間21	区間22	区間23	区間24	区間25	区間26	区間27	区間28	区間29	区間30	区間31	区間32	区間33	区間34	区間35	区間36	区間37	区間38	区間39	区間40	区間41	区間42	区間43	区間44
車道	7.5	8.0	8.5	8.5	9.0	8.5	8.0	7.5	7.0	6.5	6.0	6.0	6.0	6.0	6.0	6.0	6.0	6.0	6.5	7.0	7.5	8.0	8.5	9.0	9.5	9.5	9.0	8.5	8.0	7.5	7.0	6.5	6.5	6.5	6.5	6.5	6.0	6.0	6.0	6.0	6.0	6.0	6.0	6.0
歩道 左側	2.5	2.5	2.5	2.5	2.5	2.5	2.5	2.5	2.5	2.5	2.5	2.5	3.0	3.0	3.0	3.0	2.3	2.3	2.3	2.3	2.3	2.3	2.3	2.3	2.3	2.3	2.3	2.3	2.3	2.3	2.3	2.3	0.0					0.0	2.1	2.1	2.1	2.7	2.5	2.58	2.6	2.6	2.6
歩道 右側	2.5	2.5	2.5	2.5	2.5	2.5	2.5	2.5	2.5	2.5	2.5	2.5	2.5	2.5	2.5	2.5	2.5	2.5	2.5	2.5	3.0	3.0	3.0	3.0	3.0	3.5	4.0	4.6	5.4	6.2	4.2	0.0	6.1			0.0	2.6	2.6	2.6	2.6	2.6	2.6	2.28	2.2	2.6	2.6	2.2
路肩 左側	0.5	0.5	0.5	0.5	0.5	0.5	0.5	0.5	0.5	0.5	0.5	0.5	0.5	0.5	0.5	0.5	0.5	0.5	0.5	0.5	0.5	0.5	0.5	0.5	0.5	0.5	0.5	0.5	0.5	0.5	0.5	2.6	6.1	4.8	4.8	4.8	3.3	2.65	0.55	0.55	0.55	0.55	0.55	0.55	0.55	0.55	0.55
路肩 右側	0.5	0.5	0.5	0.5	0.5	0.5	0.5	0.5	0.5	0.5	0.5	0.5	0.5	0.5	0.5	0.5	0.5	0.5	0.5	0.5	0.5	0.5	0.5	0.5	0.5	0.5	0.5	0.5	0.5	0.5	0.5	4.7	3.5	3.5	3.5	3.5	1.0	0.55	0.55	0.55	0.55	0.55	0.55	0.55	0.55	0.55	0.55
中央分離帯	

側溝

	区間1	区間2	区間3	区間4	区間5	区間6	区間7	区間8	区間9	区間10	区間11	区間12	区間13	区間14	区間15	区間16	区間17	区間18	区間19	区間20	区間21	区間22	区間23	区間24	区間25	区間26	区間27	区間28	区間29	区間30	区間31	区間32	区間33	区間34	区間35	区間36	区間37	区間38	区間39	区間40	区間41	区間42	区間43	区間44
左側	0.4	0.4	0.4	0.4	0.4	0.4	0.4	0.4	0.4	0.4	0.4	0.4	0.4																			0.0	0.6	0.6	0.6	0.0		0.0	0.6	0.6	(0.6)	(0.4)	(0.4)	(0.4)	(0.4)
右側	0.4	0.4	0.4	0.4	0.4	0.4	0.4	0.4	0.4	0.4	0.4	0.4	0.4																													0.0	(0.4)	(0.4)	0.4	0.4

その他

主要工作物: 11081-0 11082-0

路面種別: AS ―― AS

舗装区間番号: 1 (100.0) 2 3 (1.5 0) 4 (95.5) 5 (11.0) 6 (3.0) 7 (86.0) 8 (100.0) 9 (100.0)

路線名	主要地方道下関長門線		
図面名	203411022-00		
作成年月日	2011年3月31日		
縮尺	1/1000	図面番号	022-00
事務所名	下関土木建築事務所		