標題	路線コード 034	図面コード 033-00	路 線 名 主要地方道下関長門線	県 名 山 口 県	地 名 下関市大字内日下	図面番号 33

① 現道 2 現道(分離) 3 旧道 4 新道 5 専用自歩道

平 面 図 縮尺千分の一

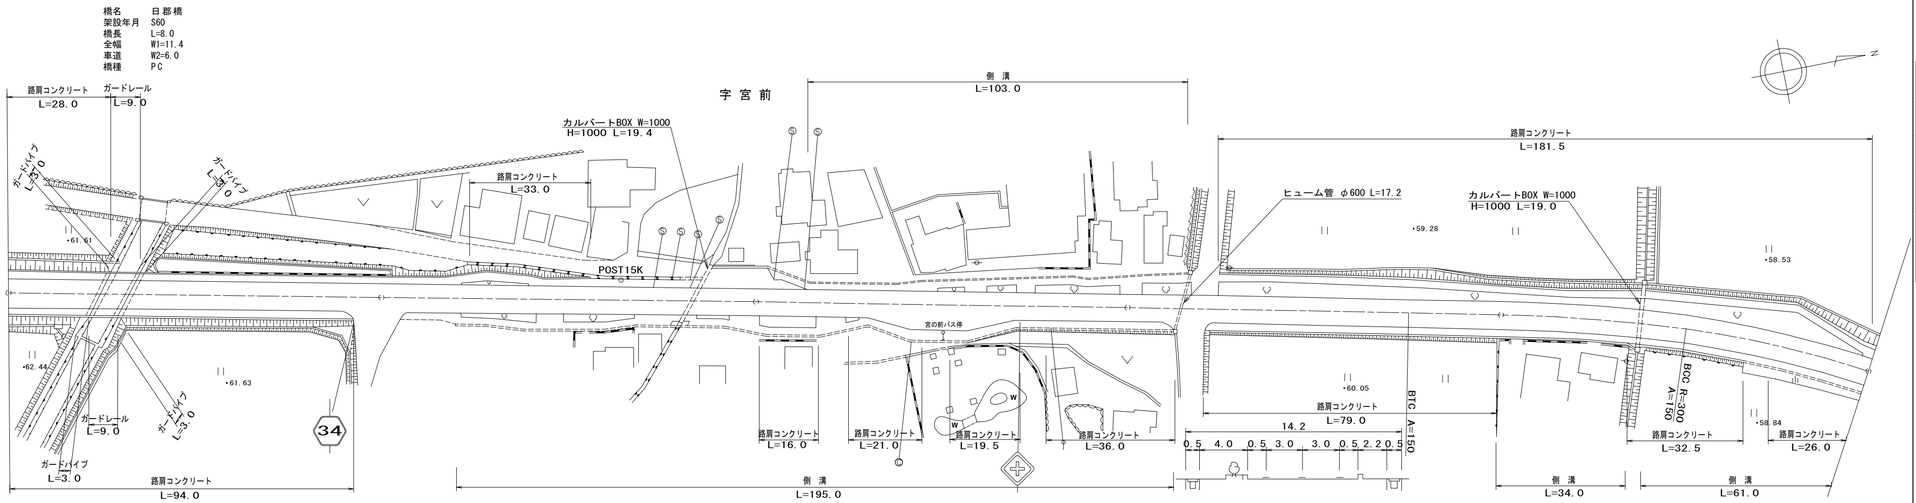

道路台帳修正履歴

カルテ番号	修正内容	調整年月日	業者名
	転記	2001.03.15	天野測量
	橋梁諸元変更	2010.03.31	天野測量
2010-11-004	ベクタ変換	2011.03.31	天野測量

区間番号

区間番号	点間距離	全幅員	車道	歩道 左側	歩道 右側	路肩 左側	路肩 右側	中央分離帯	側溝 左側	側溝 右側	その他	主要工作物	路面種別	舗装区間番号
1	25.0	11.4	6.0	2.2	2.2	0.5	0.5						AS	1 25.0
2	8.0	11.4	6.0	2.2	2.2	0.5	0.5					11087-0		2 8.0
3	67.0	11.4	6.0	2.2	2.2	0.5	0.5							3 67.0
4	16.0	11.4	6.0	2.2	2.8	0.5	0.5			0.0 (0.5)				4 100.0
5	3.0	12.0	6.0	2.7	3.2	0.5	0.5			(0.5)				
6	8.0	12.9	6.0	4.0 [2]	3.5 [2]	0.5	0.5			(0.5)				
7	11.0	13.4	6.0	3.5 [2]	5.0 [2]	0.5	0.5			(0.5)				
8	6.0	14.5	6.0	1.7 [2]	5.2 [2]	0.5	0.5			(0.5)				
9	12.0	15.5	6.0	2.2 [2]	5.2 [2]	0.5	0.5			(0.5)				
10	5.0	13.9	6.0	2.2 [2]	5.2 [2]	0.5	0.5			(0.5)				
11	5.0	14.4	6.0	2.2 [2]	5.2 [2]	0.5	0.5			(0.5)				
12	7.0	14.4	6.0	3.7 [2]	3.7 [2]	0.5	0.5			(0.5)				
13	16.0	12.9	6.0	2.2 [2]	3.7 [2]	0.5	0.5			(0.5)				
14	3.0	12.9	6.0	2.2 [2]	3.7 [2]	0.5	0.5			(0.5)				
15	3.0	15.9	6.0	5.2 [2]	3.7 [2]	0.5	0.5			(0.5)				
16	9.0	17.9	6.0	5.58 [2]	5.28 [2]	0.5	0.5			(0.5)				
17	2.0	18.5	6.0	5.7 [2]	5.5 [2]	0.5	0.5			(0.5)				
18	2.0	18.5	6.0	5.7 [2]	5.5 [2]	0.5	0.5			(0.5)				
19	2.0	15.0	6.0	2.2 [2]	5.5 [2]	0.5	0.5			(0.5)				
20	8.0	15.0	6.0	2.7	5.8	0.5	0.5		0.0 (0.5)	(0.5)				
21	3.0	15.5	6.0	2.7	5.8 [2]	0.5	0.5		(0.5)	(0.5)				
22	12.0	11.9	6.0	2.7	2.2 [2]	0.5	0.5		(0.5)	(0.5)				
23	3.5	12.9	7.0	2.7	2.2	0.5	0.5		(0.5)	(0.5)				
24	3.5	14.4	8.0	2.7	2.2	0.5	0.5		(0.5)	(0.5)				
25	5.0	15.9	9.0	2.7	2.7	0.5	0.5		(0.5)	(0.5)				
26	2.0	16.2	9.0	3.2	2.7	0.5	0.5		(0.5)	(0.5)				
27	5.0	16.2	9.0	3.5	2.7	0.5	0.5		(0.5)	(0.5)				
28	8.0	16.7	9.0	4.0 [2]	2.7	0.5	0.5		(0.5)	(0.5)				
29	4.0	15.8	8.0	4.1 [2]	2.7	0.5	0.5		(0.5)	(0.5)				
30	4.0	15.0	7.0	4.3 [2]	2.7	0.5	0.5		(0.5)	(0.5)				
31	4.0	14.2	6.0	4.5 [2]	2.7	0.5	0.5		(0.5)	(0.5)				
32	15.0	14.7	6.0	5.0 [2]	2.7	0.5	0.5		(0.5)	(0.5)				
33	4.0	14.2	6.0	4.5 [2]	2.7	0.5	0.5		(0.5)	(0.5)				
34	12.0	14.9	6.0	5.25 [2]	2.7	0.5	0.5		(0.5)	(0.5)				
35	12.0	15.7 15.2	6.0	6.0 [2]	2.7 2.2	0.5	0.5		(0.5)	(0.5) 0.0				
36	4.0	15.2 14.7	6.0	5.0 [2]	2.2	0.5	0.5							
37	8.0	15.0	6.0	5.8 [2]	2.2	0.5	0.5							
37-1	12.0	15.2	6.0	6.0 [2]	2.2	0.5	0.5							
38	39.0	14.7	6.0	5.5 [2]	2.2	0.5	0.5							
39	21.0	13.7 13.7	6.0	4.5 [2]	2.2 2.6	0.5	0.5			0.0 (0.4)				
39-1	4.0	14.1	6.0	4.5 [2]	2.2	0.5	0.5							
40	17.0	13.6	6.0	4.0 [2]	2.6	0.5	0.5			(0.4)				
41	17.0	14.4 14.0	6.0	4.8 [2]	2.6 2.2	0.5	0.5			(0.4) 0.0				
42	5.0	14.2 14.7	6.0	5.0 [2]	2.2 2.7	0.5	0.5			(0.5)				
43	39.0	18.2	6.0	8.5 [2]	2.7	0.5	0.5			(0.5)				5 100.0
44	20.0	12.2	6.0	2.5 [2]	2.7	0.5	0.5			(0.5)				6 100.0
45	2.0	11.9	6.0	2.2	2.7	0.5	0.5			(0.5)			AS	7 100.0

路線名	主要地方道下関長門線
図面名	203411033-00
作成年月日	2011年3月31日
縮尺	1/1000 図面番号 033-00
事務所名	下関土木建築事務所