標題	路線コード 034	図面コード 46-0	路線名 主要地方道下関長門線	県名 山口県	地名 下関市豊田町大字地吉	図面番号 48

① 現道 2 現道(分離) 3 旧道 4 新道 5 専用自歩道

平面図 縮尺千分の一

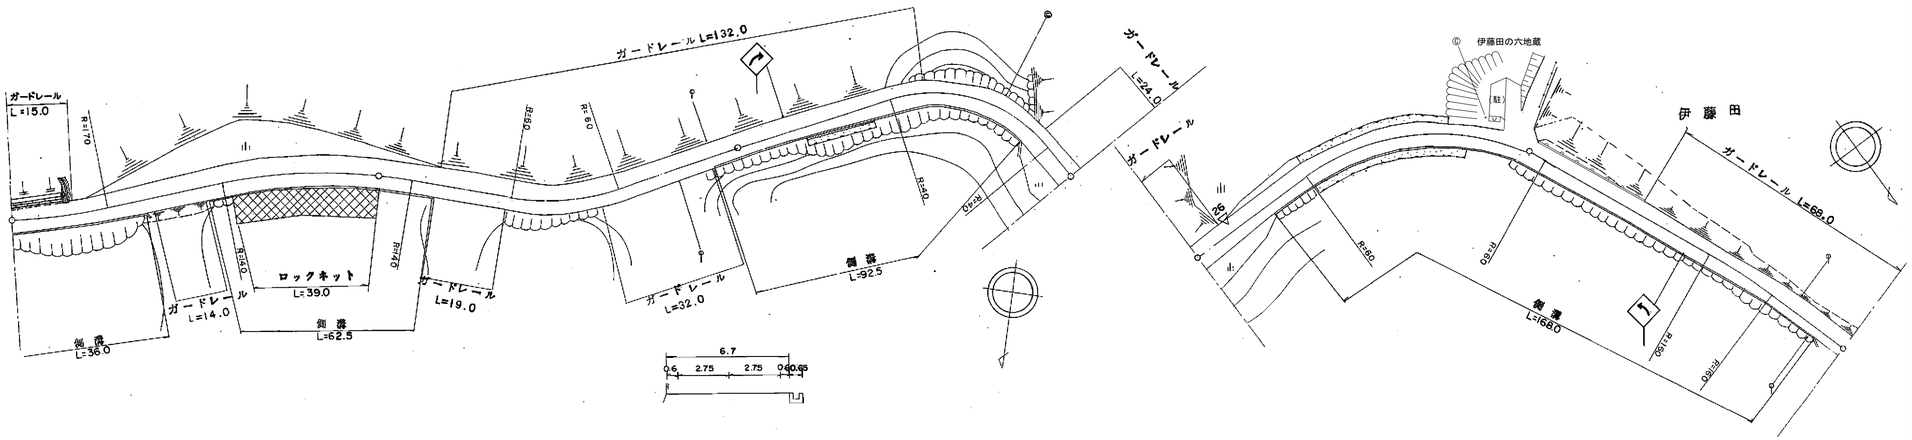

区間番号	1	2	3	4	5	6	7	8	9	10	11	12	13	14	15
点間距離	18.0	18.0	17.0	47.0	15.5	23.0	22.0	31.5	8.0	84.0	16.0	24.0	76.0	92.0	8.0
全幅員	6.8	7.3	7.8	8.5	8.34	8.3	7.8	7.3	6.7	6.72	7.0	6.88	6.7	7.0	6.5	6.5
全幅員内訳 車道	5.5	6.0	6.5	7.0	7.0	7.0	6.5	6.0	5.5	5.5	5.5	5.5	5.5	6.0	5.5	5.5
歩道 左側																
歩道 右側																
路肩 左側	0.6	0.6	0.6	0.7	0.62	0.6	0.6	0.6	0.6	0.61	0.75	0.69	0.6	0.5	0.5	0.5
路肩 右側	0.7	0.7	0.7	0.8	0.72	0.7	0.7	0.7	0.6	0.61	0.75	0.69	0.6	0.5	0.5	0.5
中央分離帯																
側溝 左側																
側溝 右側	0.65	0.65	0.65 0.0	0.0 0.65	0.65	0.65 0.0			0.0 0.65	0.65	0.65 0.0		0.0 0.65	0.65	0.65 0.0	
その他																
主要工作物																
路面種別	AS															AS
舗装区間番号	1 100.0				2 100.0					3 100.0		4 100.0		5 100.0		

道路台帳修正履歴

カルテ番号	修正内容	調整年月日	業者名
	転記	2000.3.24	宇部建設
2008-12-033	平面図修正 (駐車場)	2009.03.31	宇部建設

路線名	主要地方道下関長門線		
図面名	203412046-00		
作成年月日	2009年3月31日		
縮尺	1/1000	図面番号	46-00
事務所名	下関土木建築事務所 (豊田分室)		