標題	路線コード 036	図面コード 17-0	路線名 主要地方道秋芳三隅線	県名 山口県	地名 美祢市秋芳町嘉万	図面番号 17

① 現道 2 現道(分離) 3 旧道 4 新道 5 専用自歩道

平面図 縮尺千分の一

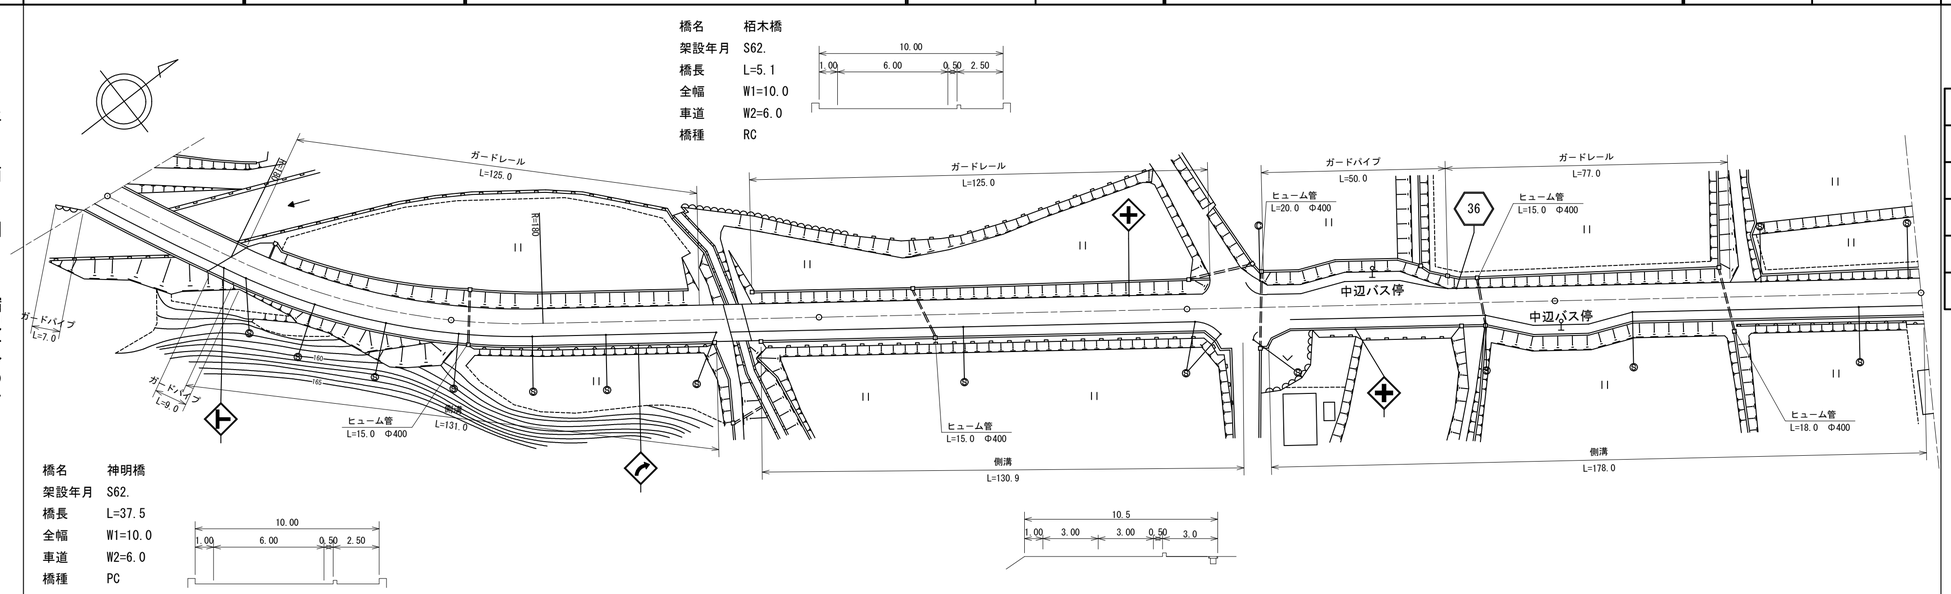

道路台帳修正履歴

カルテ番号	修正内容	調整年月日	業者名
	転記	2009.3.20	宇部セン
2009-10-124	橋梁諸元変更	2010.3.31	宇部セン
2012-10-058	視線誘導標	2013.3.31	宇部セン

区間番号: 1 | 2 | 3 | 4 | 5 | 6 | 7 | 8 | 9 | 10 | 11 | 12 | 13 | 14 | 15 | 16 | 17 | 18 | 19 | 20 | 21 | 22 | 23 | 24 | 25 | 26 | 27 | 28 | 29 | 30 | 31 | 32 | 33

点間距離: 37.5 3.5 59.0 72.0 3.0 5.1 4.0 15.9 100.0 6.0 3.0 6.0 3.0 4.0 6.0 3.0 4.0 4.0 15.0 4.0 4.0 5.0 10.0 4.0 5.0 6.0 9.0 4.0 4.0 4.0 79.0

全幅員: 10.0 10.0 10.0 10.5 10.5 10.5 10.0 10.0 10.0 10.5 10.5 10.5 10.5 17.0 16.5 14.0 14.0 12.5 12.5 13.5 14.5 15.5 15.5 14.6 13.7 11.2 10.5 10.5 11.4 12.4 13.5 13.5 13.5 12.5 11.5 10.5 10.5

全幅員内訳

	区間番号 1	2	3	4	5	6	7	8	9	10	11	12	13	14	15	16	17	18	19	20	21	22	23	24	25	26	27	28	29	30	31	32	33
車道	6.0	6.0 6.0	6.0	6.0	6.0 6.0	6.0 6.0	6.0	6.0	6.0	6.0	6.0 6.0	6.0	6.0 6.0	6.0 6.0	6.0 6.0	6.0 6.0	7.0 8.0	8.0 9.0	9.0	9.0	8.1 7.2	6.0	6.0	6.9 7.9	9.0	9.0	9.0	9.0	9.0	8.0 7.0	6.0	6.0
歩道 左側													2.0 2.5	2.5 2.5	2.5 2.5	2.5 2.5				2.5 2.5	2.5 0.0												0.0
歩道 右側	2.5	2.5 2.5 3.0	3.0	3.0	2.5 2.5	2.5 3.0	3.0	3.0	3.0	3.0 3.0	3.0 3.0	3.0 2.5	2.5 2.5	3.0 3.0	3.0 3.0	3.0 3.0	3.0 3.0	3.0 3.0	3.0	3.0	3.0 3.0	3.0	3.0	3.0 3.0	3.0	3.0	3.0	3.0	3.0	3.0 3.0	3.0	3.0
路肩 左側	1.0	1.0 1.0	1.0	1.0	1.0 1.0	1.0 1.0	1.0	1.0	1.0	1.0 1.0	1.0 5.5	5.5 5.5	3.0 2.5	0.5 0.5	0.5 0.5	0.5 0.5	0.5 0.5	0.5 0.5	0.5	0.5	0.5 0.5	0.5	1.0	1.0 1.0	1.0	1.0	1.0	1.0	1.0	1.0 1.0	1.0	1.0
路肩 右側	0.5	0.5 0.5	0.5	0.5	0.5 0.5	0.5 0.5	0.5	0.5	0.5	0.5 0.5	1.0 2.5	2.5 2.5	2.5 0.5	0.5 0.5	0.5 0.5	0.5 0.5	0.5 0.5	0.5 0.5	0.5	0.5	0.5 0.5	0.5	0.5	0.5 0.5	0.5	0.5	0.5	0.5	0.5	0.5 0.5	0.5	0.5
中央分離帯																																	

側溝 左側: | | | | | | | | | | | | | | | | | | | | | | | | | | | | | | | | | |

側溝 右側: (0.5) (0.5) (0.5) (0.5) 0.0 0.0 (0.5) (0.5) (0.5) (0.5)