標題	路線コード 036	図面コード 21-0	路 線 名 主要地方道秋芳三隅線	県 名 山 口 県	地 名 美祢市秋芳町嘉万	図面番号 21

① 現道 2 現道(分離) 3 旧道 4 新道 5 専用自歩道

平面図 縮尺千分の一

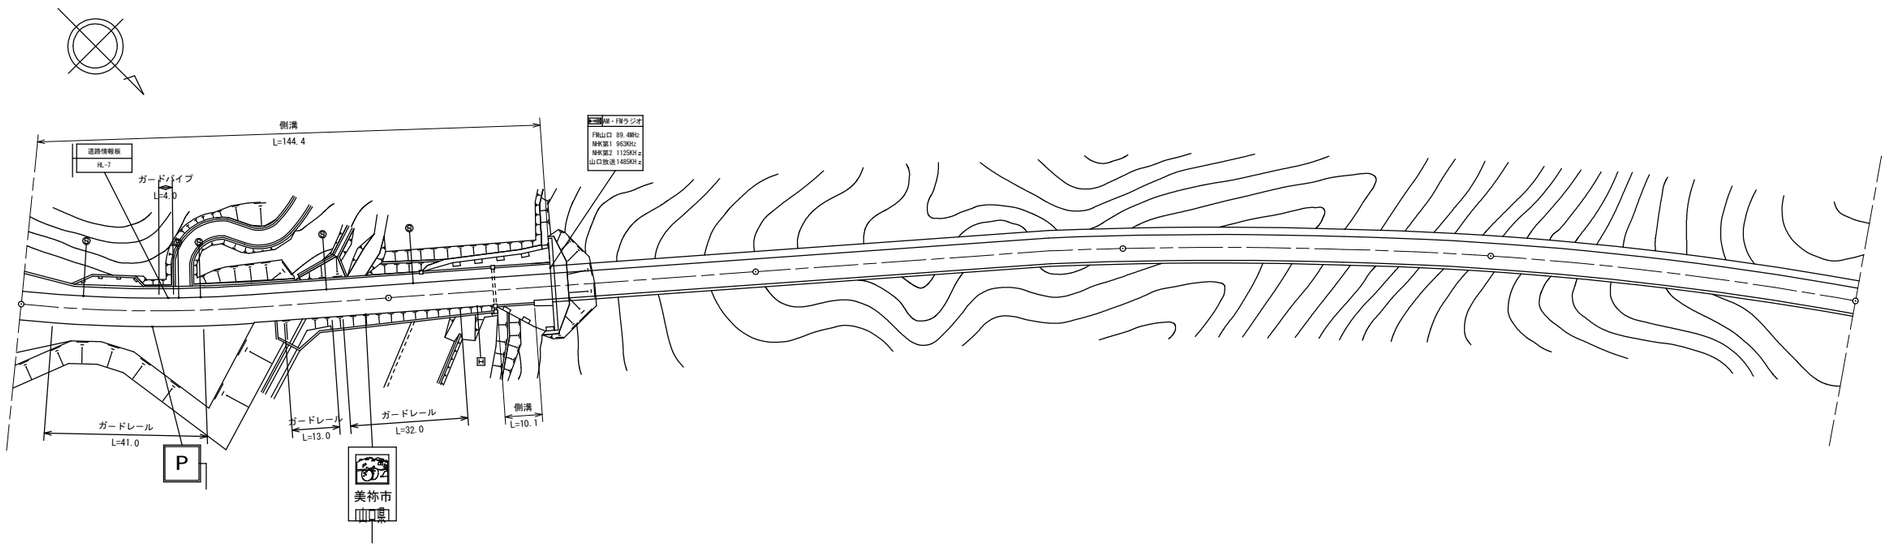

区間番号	1	2	3	4	5	6	7	8	9	10	11	12	13
点間距離		14.1	8.0	8.7	19.3	13.0	36.9	29.3	10.1	5.0	55.6	100.0	100.0	100.0
全幅員	13.25	10.85	10.95	10.9	10.95 10.85	10.6	10.6	10.6 11.1	11.1 11.5	11.75 9.75	9.75	9.75	9.75	9.75
全幅員内訳 車道	6.0	6.0	6.0	6.0	6.0	6.0	6.0	6.0	6.0	6.0	6.0	6.0	6.0	6.0
全幅員内訳 歩道 左側	5.45	3.05	3.15	3.1	3.15 3.05	3.05	3.05	3.05	3.05 3.0	3.0 2.0	2.0	2.0	2.0	2.0	2.0
全幅員内訳 歩道 右側									0.9 1.5	1.75 0.75	0.75	0.75	0.75	0.75	0.75
全幅員内訳 路肩 左側	0.5	0.5	0.5	0.5	0.5	0.5	0.5	0.5	0.5	0.5	0.5	0.5	0.5	0.5	0.5
全幅員内訳 路肩 右側	1.3	1.3	1.3	1.3	1.3	1.05	1.05	1.05 1.55	1.55 0.5	0.5	0.5	0.5	0.5	0.5	0.5
全幅員内訳 中央分離帯															
側溝 左側	(0.6)	(0.6)	(0.6)	(0.6)	(0.6) (0.5)	(0.5)	(0.5)	(0.5)	(0.5) (0.45)	(0.45) 0.0				
側溝 右側								0.0 (0.5)	(0.5) (0.5)					
その他	8.95	4.55	4.35	6.9	22.4	0.0								
主要工作物										T8063	T8063	T8063	T8063	
路面種別	AS								AS/Co					Co
舗装区間番号	1 100.0						2 44.4			3 55.6	4 100.0	5 100.0	6 100.0	

道路台帳修正履歴

カルテ番号	修正内容	調整年月日	業者名
	転記	2009.3.20	宇部セン
2008-10-037	案内標識	2009.3.20	宇部セン
2016-10-005	案内標識 ｶﾞｰﾄﾞﾊﾟｲﾌﾟ	2017.3.31	宇部セン

路線名	主要地方道 秋芳三隅線		
図面名	203610021-00		
作成年月日	2017年3月31日		
縮尺	1/1000	図面番号	21-00
事務所名	宇部土木建築事務所（美祢支所）		