標題	路線コード 037	図面コード 11-0	路線名 主要地方道宇部美祢線	県名 山口県	地名 美祢市伊佐町伊佐	図面番号 11

① 現道 2 現道(分離) 3 旧道 4 新道 5 専用自歩道

平面図 縮尺千分の一

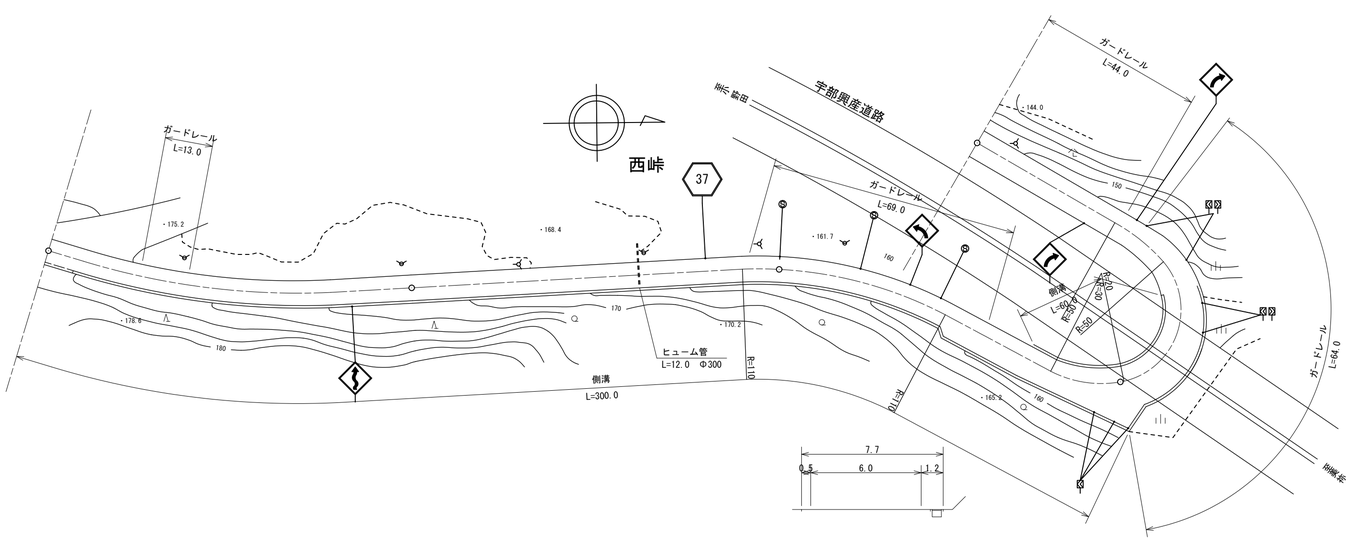

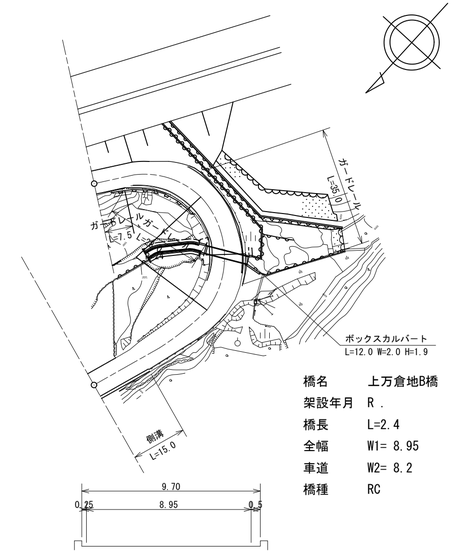

橋名	上万倉地B橋
架設年月	R .
橋長	L=2.4
全幅	W1= 8.95
車道	W2= 8.2
橋種	RC

道路台帳修正履歴

カルテ番号	修正内容	調整年月日	業者名
	転記	2009.3.20	宇部セン
2009-10-131	橋梁諸元変更	2010.3.31	宇部セン
2020-10-005	橋梁諸元変更	2021.3.31	宇部セン

区間番号: 1, 2, 3, 4, 5, 6, 7, 8, 9, 10, 11, 12, 13, 14, 15, 16, 17, 18, 19, 20, 21, 22, 23, 24, 25, 26, 27, 28, 29, 30, 31, 32, 33, 34, 35

100.0 200.0 300.0 400.0 500.0

点間距離: 8.0, 92.0, 78.0, 22.0, 48.0, 2.0, 23.0, 4.0, 4.0, 4.0, 4.0, 4.0, 4.0, 3.0, 4.0, 10.0, 6.0, 7.0, 6.0, 7.0, 7.0, 7.0, 46.0, 11.0, 11.0, 12.0, 12.0, 3.4, 2.5, 2.4, 6.7, 10.0, 10.0, 10.0, 15.0

全幅員: 7.2, 7.2, 6.5, 7.0, 7.0, 7.7, 7.7, 7.7, 7.6, 9.6, 10.3, 10.7, 11.7, 12.7, 13.7, 14.7, 15.7, 17.2, 17.5, 13.9, 13.2, 12.7, 11.7, 10.7, 10.0, 9.5, 9.0, 8.0, 8.0, 8.8, 9.5, 10.0, 10.0, 10.0, 8.95, 8.95, 9.5, 8.0, 7.5, 7.0, 7.7, 7.7

全幅員内訳

	区間番号 1	2	3	4	5	6	7	8	9	10	11	12	13	14	15	16	17	18	19	20	21	22	23	24	25	26	27	28	29	30	31	32	33	34	35
車道	5.5	5.5	6.0	6.0	6.0	6.0	6.0	6.0	6.5	7.0	7.5	8.0	8.5	9.0	10.0	10.0	10.0	9.0	8.0	8.0	7.5	7.0	6.5	6.5	7.0	7.5	8.0	8.0	8.0	8.2	8.2	7.2	7.0	6.5	6.0	6.0
歩道 左側																																			
歩道 右側																																			
路肩 左側	0.5	0.5	0.5	0.5	0.5	0.5	0.5	0.5	1.2	1.2	1.2	1.2	1.2	1.2	1.2	1.2	1.2	1.2	1.2	1.2	0.5	0.5	0.5	0.5	0.8	1.0	1.0	1.0	1.0	0.25	0.25	0.5	0.5	0.5	1.2	1.2
路肩 右側	1.2	1.2 0.5	0.5	0.5 1.2	1.2	1.2 3.1	3.1	3.1	3.0	3.5	4.0	4.5	5.0	5.5 6.0	6.7	2.1	2.0	2.5	2.5	1.5	1.5	1.5	1.0	1.0	1.0	1.0	1.0	1.0	1.0	0.5	0.5	1.0	0.5	0.5	0.5	0.5
中央分離帯																																			

側溝: 左側 0.0 (0.7) (0.7) (0.7)