標題	路線コード 040	図面コード 006-00	路線名 主要地方道豊浦清末線	県名 山口県	地名 下関市豊浦町大字吉永	図面番号 6

① 現道 2 現道(分離) 3 旧道 4 新道 5 専用自歩道

平面図 縮尺千分の一

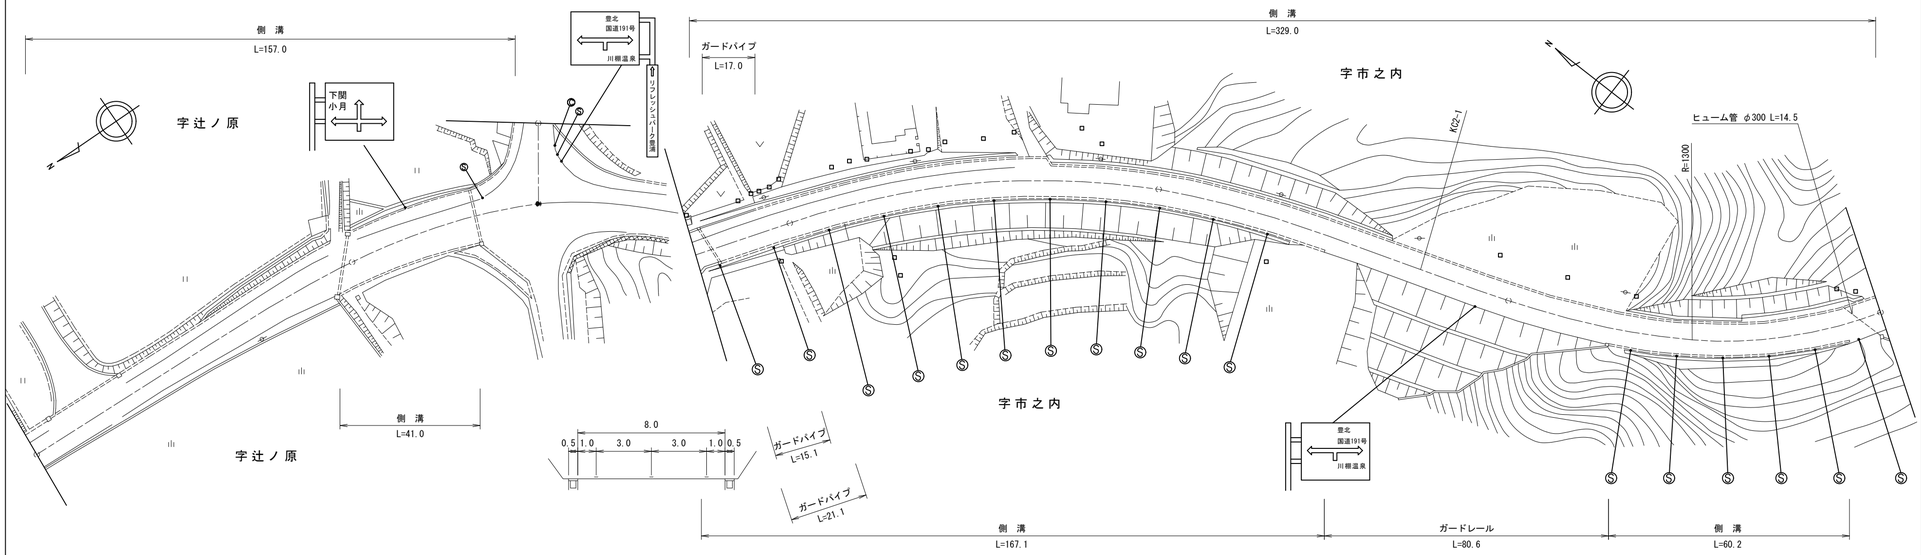

道路台帳修正履歴

カルテ番号	修正内容	調整年月日	業者名
	転記	2002.03.01	天野測量
2014-11-011	ベクタ変換	2015.03.31	天野測量

区間番号: 1 2 3 4 5 6 7 8 9 10 11 12 13 14 15 16 17 18 19 20 21 22 23 24 25

点間距離: 36.0 11.0 7.0 7.0 7.0 7.0 7.0 7.0 5.0 6.0 25.0 5.0 22.0 22.0 26.0 70.0 2.0 28.0 48.0 52.0 29.0 36.0 28.0 7.0 3.0

全幅員: 10.5 10.5 11.0 10.5 11.0 11.5 12.0 12.5 13.0 13.5 14.0 14.5 14.5 14.5 15.0 15.5 11.0 11.0 11.0 9.0 9.0 9.0 8.5 8.8 9.3 9.5 9.5 9.5 9.0 9.0

全幅員内訳
- 車道: 6.0 6.0 6.5 7.0 7.5 8.0 8.5 9.0 9.5 9.5 9.5 10.0 10.5 6.0 6.0 6.0 6.0 6.0 6.0 6.3 6.5 6.5 6.5 6.5
- 歩道 左側: 3.0 3.0 3.0 2.5 2.5 2.5 2.5 2.5 2.5 3.0 3.0 3.0 3.0 3.0 3.0 3.0 0.0
- 歩道 右側:
- 路肩 左側: 0.5 0.5 0.5 0.5 0.5 0.5 0.5 0.5 0.5 0.5 0.5 0.5 0.5 0.5 0.5 0.5 1.5 1.5 1.5 1.5 1.5 1.5 1.5 1.5
- 路肩 右側: 1.0 1.0 1.0 1.0 1.0 1.0 1.0 1.5 1.5 1.5 1.5 1.5 1.5 1.5 1.5 1.5 1.5 1.5 1.0 1.0 1.5 1.5 1.0 1.0
- 中央分離帯:

側溝
- 左側: (0.5) (0.5) (0.5) 0.0 0.0 (0.5) (0.5) (0.5) (0.5) (0.5) (0.5) (0.5) (0.5) (0.5) (0.5) (0.5) (0.5) (0.5) (0.5) (0.5) (0.5) (0.5) (0.5) (0.5)
- 右側: 0.0 (0.5) (0.5) (0.5) (0.5) (0.5) (0.5) (0.5) (0.5) (0.5) (0.5) (0.5) (0.5) (0.5) (0.5) (0.5) (0.5) 0.0 0.0 (0.5) 0.0

その他:

主要工作物:

路面種別: AS — AS

舗装区間番号: 1 (100.0) 2 (52.0) 3 (48.0) 4 (100.0) 5 (100.0) 6 (100.0) 7 (3.0)

路線名	主要地方道豊浦清末線
図面名	204011006-00
作成年月日	2015年3月31日
縮尺	1/1000 図面番号 006-00
事務所名	下関土木建築事務所