標題	路線コード 040	図面コード 013-00	路線名 主要地方道豊浦清末線	県名 山口県	地名 下関市大字内日上	図面番号 13

① 現道 2 現道(分離) 3 旧道 4 新道 5 専用自歩道

平面図 縮尺千分の一

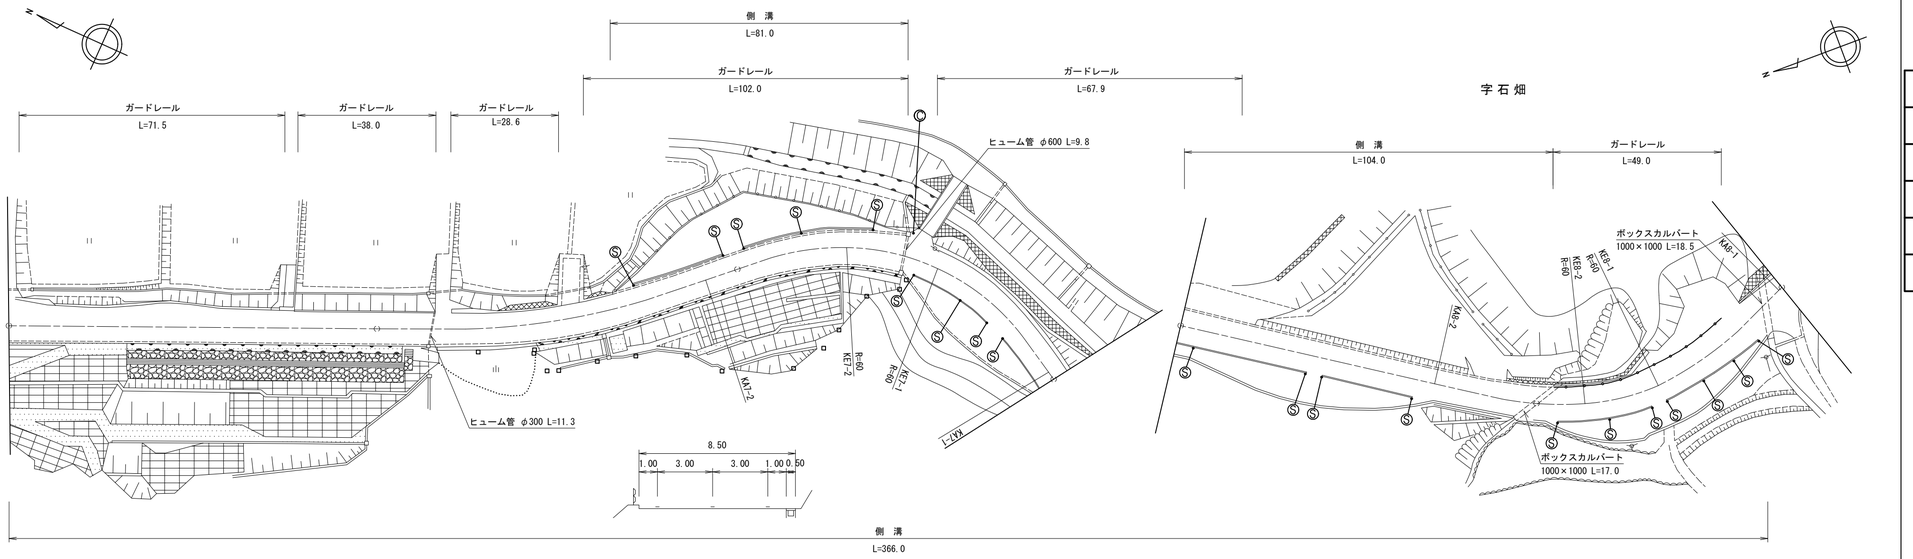

区間番号	点間距離	全幅員	全幅員内訳 車道	歩道 左側	歩道 右側	路肩 左側	路肩 右側	分離帯	側溝 左側	側溝 右側	その他	主要工作物	路面種別	舗装区間番号
1		11.6	6.0			4.1	1.5			(0.5)			AS	1 100.0
2	10.0	10.0	6.0			2.5	1.5			(0.5)				
3	15.0	9.6	6.0			2.1	1.5			(0.5)				
4	7.0	10.0	6.0			2.5	1.5			(0.5)				
5	10.0	10.9	6.0			3.4	1.5			(0.5)				
6	5.0	10.7	6.0			3.2	1.5			(0.5)				
7	8.0	9.3	6.0			1.8	1.5			(0.5)				
8	45.0	9.1	6.0			1.57	1.5			(0.5)				
9	13.0	9.0	6.0			1.5	1.5			(0.5)				
10	19.0	8.7	6.2			1.0	1.5			(0.5)				
11	33.0	8.7 9.2	6.2			1.0 1.5	1.5		0.0 (0.5)	(0.5)	0.0			2 100.0
12	20.0	9.0	6.0			1.5	1.5		(0.5)	(0.5)	9.0			
13	15.0	9.3	6.3			1.5	1.5		(0.5)	(0.5)	12.5			3 100.0
14	8.0	9.4	6.4			1.5	1.5		(0.5)	(0.5)	14.0			
15	15.0	9.7	6.7			1.5	1.5		(0.5)	(0.5)	8.2			
16	17.0	10.5	7.0			2.0	1.5		(0.5) 0.0	(0.5)	1.5			
17	6.0	10.7	7.0			2.2	1.5			(0.5)	0.6			
18	10.0	10.5	7.0			1.5	2.0			(0.5)	0.0			
19	10.0	12.0	7.0			1.0	4.0			(0.5)				
20	14.0	17.2	6.5			1.0	9.7			(0.5)				
21	20.0	11.0 11.5	6.0			1.0 1.5	4.0			(0.5)				
22	5.0	11.5	6.0			1.5	4.0			(0.5)				
23	10.0	15.0	6.0			1.5	7.5			(0.5)				4 100.0
24	20.0	17.0	6.0			1.5	9.5		0.0 (0.5)	(0.5)				
25	10.0	16.5	6.0			1.5	9.0		(0.5)	(0.5)				
26	10.0	15.0	6.0			1.5	7.5		(0.5)	(0.5)				
27	15.0	9.0	6.0			1.5	1.5		(0.5)	(0.5)				
28	30.0	9.5	6.5			1.5	1.5		(0.5) (0.5)	(0.5)				5 78.0
29	4.0	9.5	6.5			1.5	1.5		0.0					
30	10.0	12.0	7.0			1.0	4.0			0.5				
31	12.0	15.0	7.0			1.0	7.0			0.5				
32	20.0	15.0	7.0			1.0	7.0			0.5				
33	20.0	10.5	6.5			1.0	3.0			0.5 0.0				
	12.0	11.0 11.5	6.0			1.0	4.0 4.5			0.0 (0.5)			AS	

道路台帳修正履歴

カルテ番号	修正内容	調整年月日	業者名
	転記	2004.03.31	天野測量
2014-11-015	ベクタ変換	2015.03.31	天野測量

路線名	主要地方道豊浦清末線		
図面名	204011013-00		
作成年月日	2015年3月31日		
縮尺	1/1000	図面番号	013-00
事務所名	下関土木建築事務所		