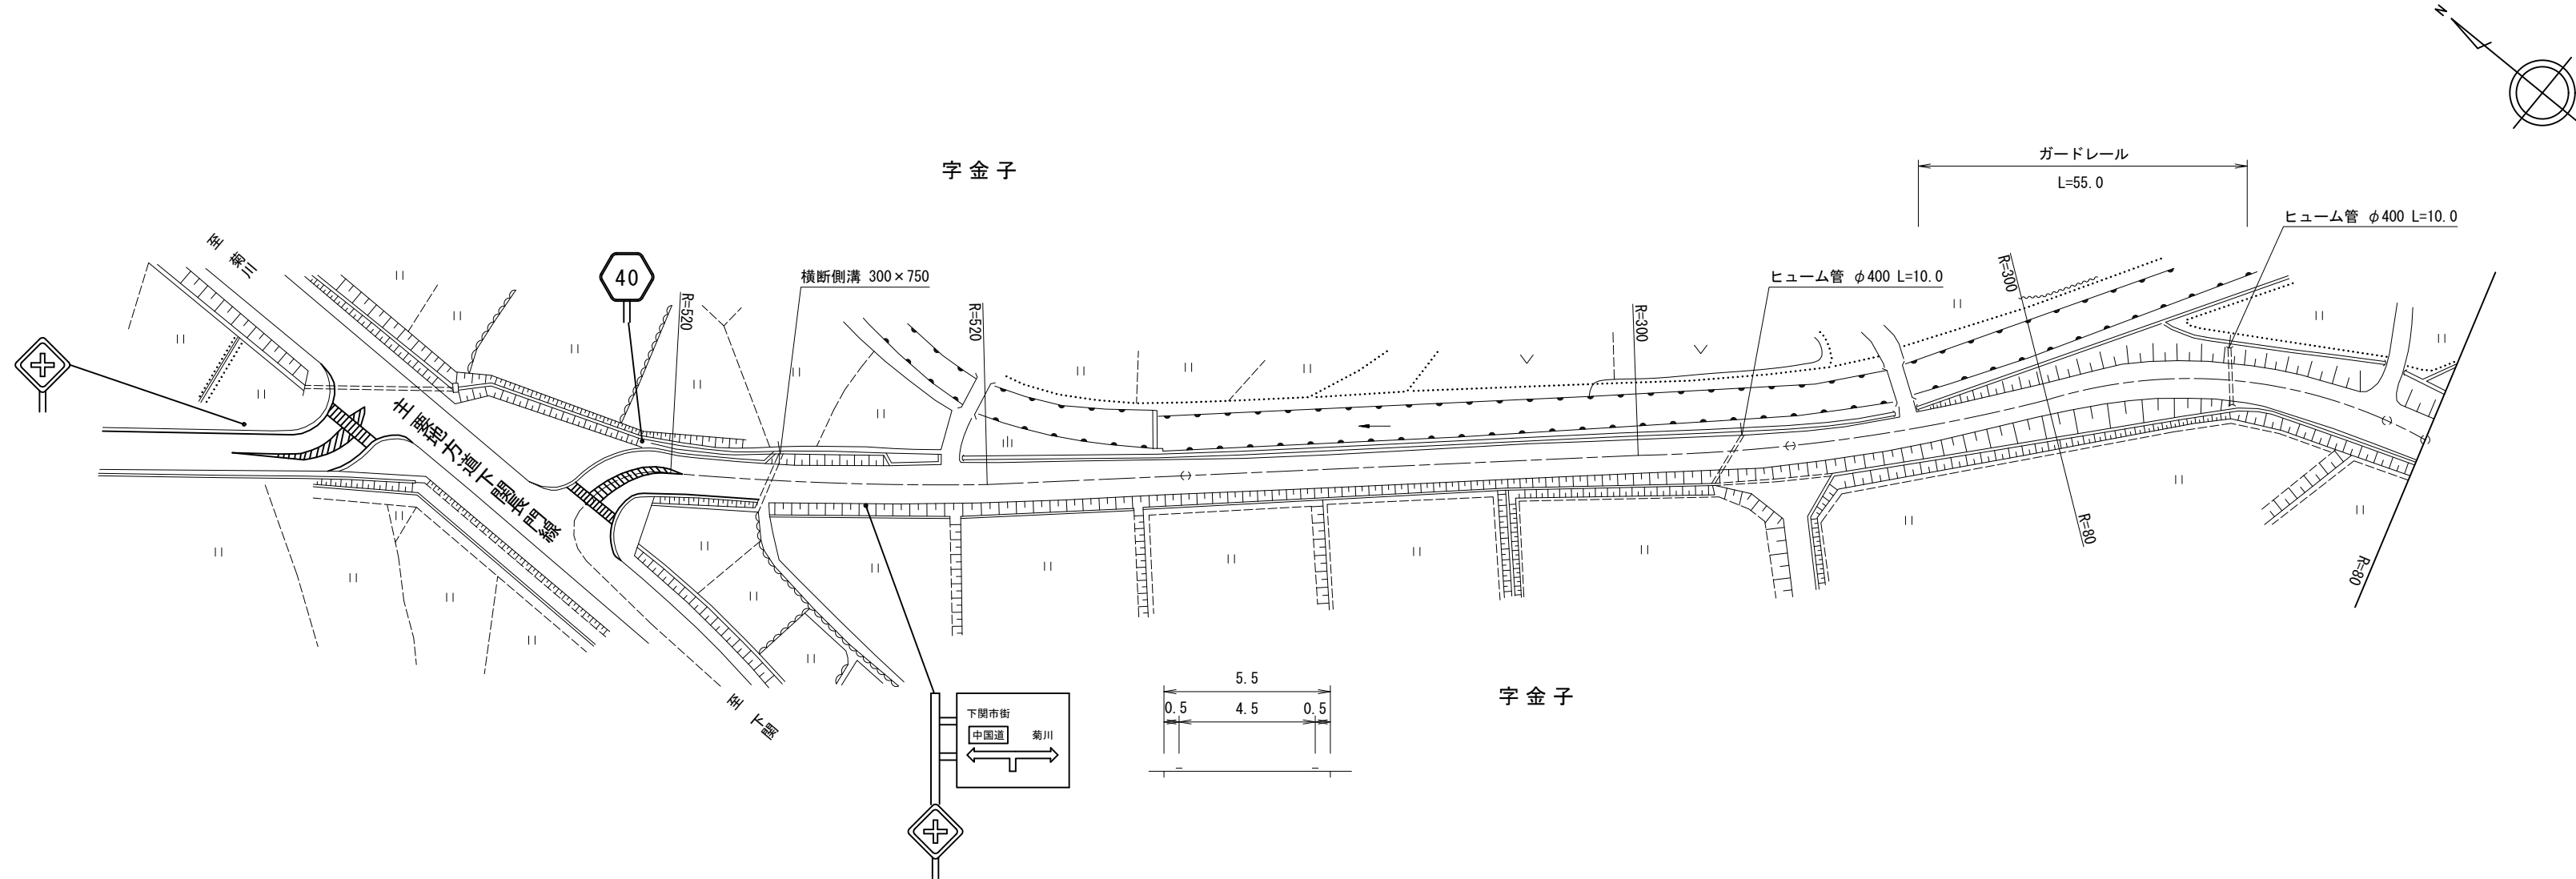


標題		路線コード		040		図面コード		019-00		路 線 名		主要地方道豊浦清末線		県 名		山 口 県		地 名		下関市大字植田		図面番号		19		① 現道 2 現道(分離) 3 旧道 4 新道 5 専用自歩道	
平 面 図 縮 尺 千 分 の 一		<div></div>																									道路台帳修正履歴	
		カルテ番号		修正内容		調整年月日		業者名	
				転記		1997. 03. 21		天野測量	
		2014-11-018		ベクタ変換		2015. 03. 31		天野測量	
区 間		番 号	
				1		2		3		4		5		6		7		8		9		10		11		12		13		14		15		16		17	