標題	路線コード 040	図面コード 024-00	路線名 主要地方道豊浦清末線	県名 山口県	地名 下関市大字植田	図面番号 24

① 現道 2 現道(分離) 3 旧道 4 新道 5 専用自歩道

平面図 縮尺千分の一

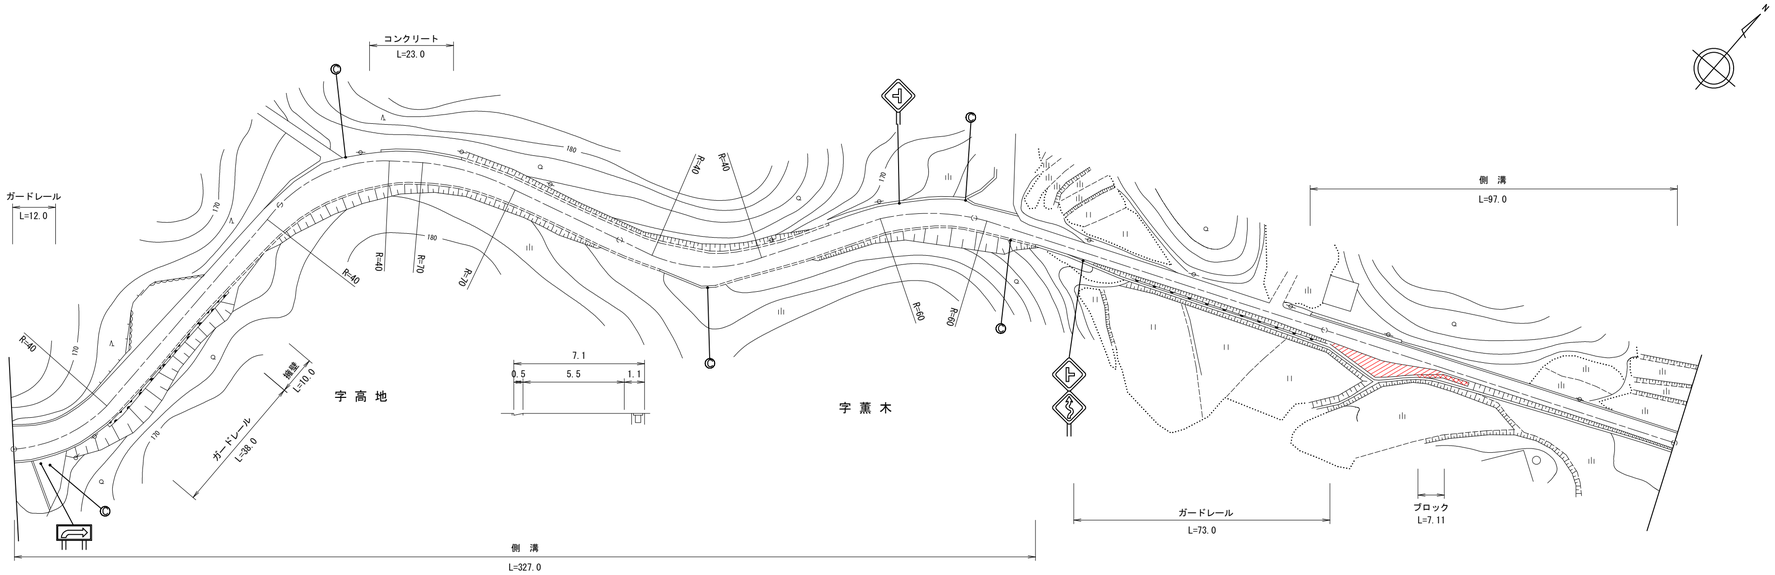

道路台帳修正履歴

カルテ番号	修正内容	調整年月日	業者名
	転記	1993.04.01	天野測量
2016-11-013	ベクタ変換	2017.03.31	天野測量

区間番号	点間距離	全幅員	全幅員内訳 車道	歩道 左側	歩道 右側	路肩 左側	路肩 右側	中央分離帯	側溝 左側	側溝 右側	その他	主要工作物	路面種別	舗装区間番号
1		10.3	6.5			2.5	1.3			(0.5)			as	1 100.0
2	13.0	9.0	6.5			1.2	1.3			(0.5)				
3	16.0	8.5	6.0			1.2	1.3			(0.5)				
4	46.5	7.1	5.5			0.5	1.1			(0.5)				
5	5.0	7.6	6.0			0.5	1.1			(0.6)				
6	5.0	8.1	6.5			0.5	1.1			(0.6)				
7	5.0	8.6	7.0			0.5	1.1			(0.6)				
8	4.5	9.1	7.5			0.5	1.1			(0.6)				
9	5.0	9.4	7.81			0.5	1.1			(0.6)				
10	3.0	9.6	8.0			0.5	1.1			(0.6)				
11	6.0	10.1	8.5			0.5	1.1			(0.6)				
12	15.0	10.1	8.5			0.5	1.1			(0.6)				
13	6.5	9.6	8.0			0.5	1.1			(0.6)				
14	4.5	9.1	7.5			0.5	1.1			(0.6)				
15	7.5	8.6	7.0			0.5	1.1			(0.6)				
16	8.0	8.1	6.5			0.5	1.1			(0.6)				
17	5.0	7.6	6.0			0.5	1.1			(0.6)				
18	13.0	7.1	5.5			0.5	1.1			(0.6)				
19	31.5	7.1	5.5			0.5	1.1			(0.6)				2 100.0
20	13.0	7.1	5.5			0.5	1.1			(0.6)				
21	3.0	7.6	6.0			0.5	0.5			(0.6)				
22	5.0	8.0	7.0			0.5	0.5			(0.6)				
23	3.0	9.0	8.0			0.5	0.5			(0.6)				
24	3.5	8.5	7.5			0.5	0.5			(0.6)				
25	4.0	7.5	6.5			0.5	0.5			(0.6)				
26	4.0	6.5	5.5			0.5	0.5			(0.6)				
27	25.0	7.1	5.5			0.5	1.1			(0.6)				
28	36.5	7.6	5.5			1.0	1.1			(0.6)				3 100.0
29	3.0	7.6	5.5			1.0	1.1			(0.6)				
30	11.0	7.6	5.5			1.0	1.1			(0.6)				
31	1.0	7.6	5.5			1.0	1.1			(0.6)				
32	3.0	6.1	5.5			0.5	1.1			(0.6)				
33	3.0	5.1	3.5			0.5	1.1			(0.6)				4 100.0
34	77.0	4.5	3.5			0.5	0.5		0.0					5 100.0
35	5.0	4.5	3.5			0.5	0.5		0.6					
36	3.0	4.5	3.5			0.5	0.5		0.6					
37	15.0	10.0	3.5			0.5	6.0		0.6					
38	9.5	6.2	3.5			0.5	2.2		0.6					
39	7.0	4.5	3.5			0.5	0.5		0.6					
	65.5	4.5	3.5			0.5	0.5		0.6				as	

路線名	主要地方道豊浦清末線
図面名	204011024-00
作成年月日	2017年3月31日
縮尺	1/1000 図面番号 024-00
事務所名	下関土木建築事務所