標題	路線コード 040	図面コード 037-00	路線名 主要地方道豊浦清末線	県名 山口県	地名 下関市大字神田	図面番号 37

① 現道 2 現道(分離) 3 旧道 4 新道 5 専用自歩道

平面図 縮尺千分の一

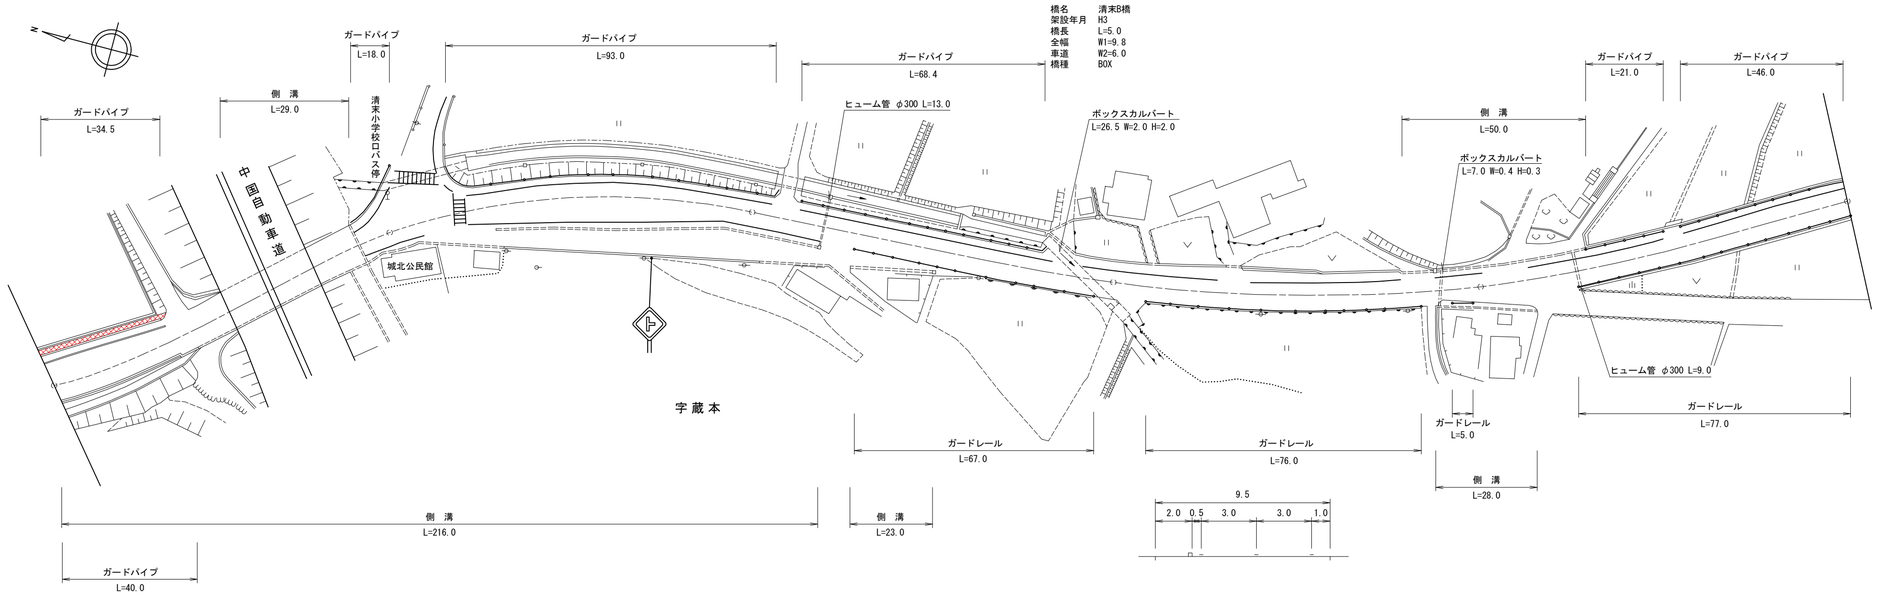

道路台帳修正履歴

カルテ番号	修正内容	調整年月日	業者名
	転記	1994.03.31	天野測量
2009-11-041	橋梁諸元変更	2010.03.31	天野測量
2016-11-021	ベクタ変換	2017.03.31	天野測量

区間番号: 1 2 3 4 5 6 7 8 9 10 11 12 13 14 15 16 17 18 19 20 21 22 23 24 25 26 27 28 29 30 31 32 33 34 35 36 37 38 39 40 41 42 43 44 45

区間番号	点間距離	全幅員	全幅員内訳 車道	歩道 左側	歩道 右側	路肩 左側	路肩 右側	中央分離帯	側溝 左側	側溝 右側	その他	主要工作物	路面種別	舗装区間番号
1		11.8	7.8	2.0		0.5	1.5			(0.5)			AS	1 100.0
2	14.0	11.6	7.6	2.0		0.5	1.5			(0.5)				
3	5.0	11.1	7.1	2.0		0.5	1.5			(0.5)				
4	5.0	10.6	6.6	2.0		0.5	1.5			(0.5)				
5	5.0	10.1	6.1	2.0		0.5	1.5			(0.5)				
6	8.0	10.0	6.0	2.0		0.5	1.5			(0.5)				
7	14.5	10.8	6.0	2.0		0.5	2.3		0.0 0.0	(0.5)				
8	28.0 1.5	11.0 11.0	6.0 6.0	2.2 2.0		0.5 0.5	2.3 2.5		0.4 0.4 0.0	(0.5) (0.5)				
9	10.5	11.5	6.0	2.0		1.0	2.5			(0.5)				
10	5.0	12.0	6.0	2.0	0.0 2.0	2.0	0.5			(0.5)				
11	3.5	15.1	6.0	2.0	1.5 1.69	4.92	0.5			(0.5)				
12	5.5	20.0	6.0	2.0	2.0	9.5	0.5			(0.5)	0.0			
13	12.5 3.0	16.0 11.3	6.0 6.0	2.0 2.0	2.0 2.0	5.5 0.8	0.5 0.5			(0.5) (0.5)	3.0 3.0			
14	7.0	11.0	6.0	2.0	2.0	0.5	0.5			(0.5)	3.6			
15	4.0	11.5	6.5	2.0	2.0	0.5	0.5			(0.5)	3.6			
16	4.0	12.0	7.0	2.0	2.0	0.5	0.5			(0.5)	4.2			
17	4.0	12.5	7.5	2.0	2.0	0.5	0.5			(0.7)	4.5			
18	4.0	13.0	8.0	2.0	2.0	0.5	0.5			0.7	4.8			
19	4.0	13.5	8.5	2.0	2.0	0.5	0.5			0.7	5.1			
20	4.0	14.0	9.0	2.0	2.0	0.5	0.5			0.7	5.5			
21	5.0													
22	15.0	14.0	9.0	2.0	2.0	0.5	0.5			0.7	6.0			
23	5.0	13.5	8.5	2.0	2.0	0.5	0.5			0.7	6.3			
24	4.0	13.0	7.5	2.0	2.0	0.5	0.5			0.7	6.6			
25	4.0	12.5	7.0	2.0	2.0	0.5	0.5			0.7	6.9			
26	4.0	12.0	6.5	2.0	2.0	0.5	0.5			0.7	7.3			
27	4.0	11.5	6.0	2.0	2.0	0.5	0.5			0.7	7.6			
28	4.0	11.0	6.0	2.0	2.0	0.5	0.5			0.7	8.0			
29	7.0	11.0	6.0	2.0	2.0	0.5	0.5			0.7 0.7 (0.7)				
30	4.0	11.0	6.0	2.0	2.0	0.5	0.5							
31														
32	16.0 3.0	11.0 9.0	6.0 6.0	2.0 2.0	2.0 0.0	0.5 0.5	0.5 0.5			(0.7) 0.0	5.0 4.0			
33	6.0	9.2	6.0	2.0		0.7				0.0 (0.7)	5.0			
34	22.0	9.4	6.0	2.0		0.9	0.9			(0.7) 0.0	2.0			
35	14.0	9.5	6.0	2.0		0.5	1.0				0.0			
36														
37	24.0	9.5 9.8 9.8	6.0	2.0 2.3 2.3		0.5	1.0					11301-0		
38	5.0	10.0	6.0	2.47		0.5	1.0							
39	6.0													
40	30.0	10.8	6.0	3.3		0.5	1.0							
41	48.0	9.8 9.5	6.0	2.3 2.0		0.5	1.0		0.0 (0.5)		0.0			
42	11.0	9.5	6.0	2.0		0.5	1.0		(0.5)	0.0 (0.5)				
43	11.0	9.5	6.0	2.0		0.5	1.0		(0.5)					
44	25.0	9.5	6.0	2.0		0.5	1.0		(0.5)	(0.5) 0.0	7.5 0.0			2 100.0
45	75.0 3.0	9.5 9.5	6.0 6.0	2.0 2.0		0.5 0.5	1.0 1.0		(0.5) (0.5)				AS	3 89.0
														4 5.0
														5 6.0
														6 100.0
														7 100.0
														8 3.0

路線名	主要地方道豊浦清末線		
図面名	204011037-00		
作成年月日	2017年3月31日		
縮尺	1/1000	図面番号	037-00
事務所名	下関土木建築事務所		