標題	路線コード 041	図面コード 041-00	路線名 主要地方道 下松鹿野線	県名 山口県	地名 周南市大字須々万奥	図面番号 39

平面図 縮尺千分の一

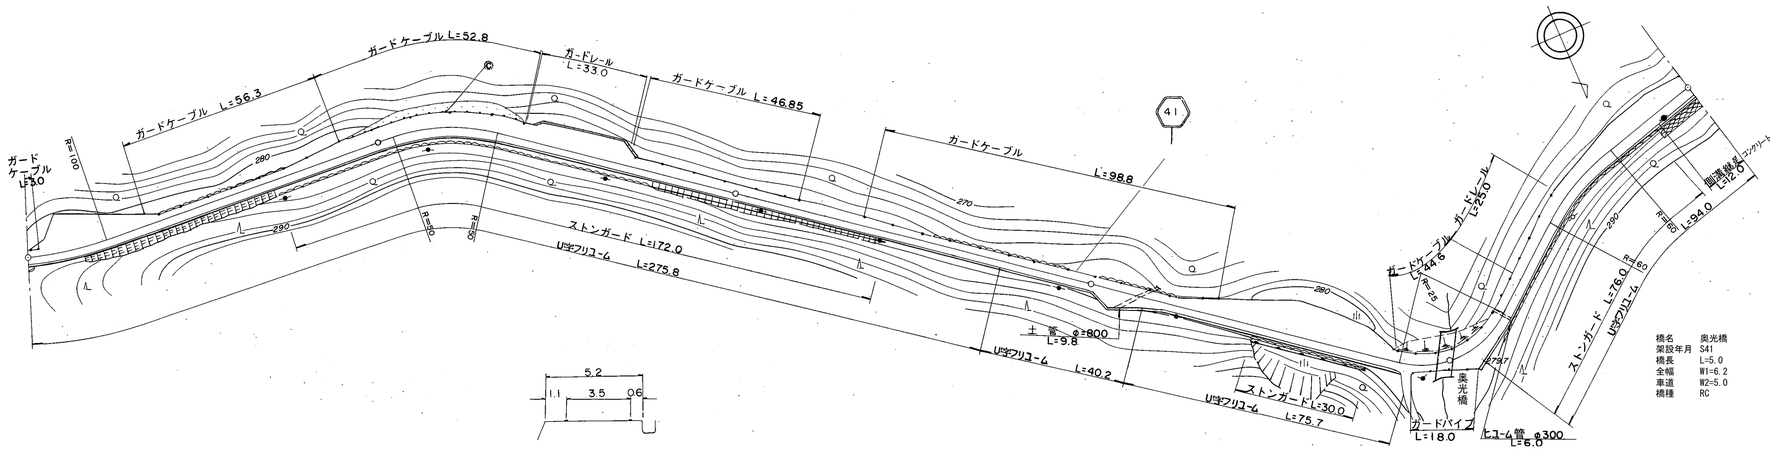

区間番号	1	2	3	4	5	6	7	8	9	10	11	12	13	14	15	16	17	18	19	20	21	22	23	24	25	26	27	28	29	30	31	32	33	34	35
点間距離	1.0	7.0	6.0	19.0	5.0	32.0	22.0	8.0	19.0	21.0	5.0	21.0	6.0	28.0	17.0	7.0	30.0	36.0	9.0	1.0	5.0	19.0	9.0	9.0	13.0	21.0	8.0	5.0	11.0	6.0	15.0	35.0	22.0	12.0	10.0
全幅員	6.0	9.8	11.0	5.8	4.3	4.3	5.6	5.66	5.8	5.9	6.4	7.3	5.4	4.96	4.7	6.6	4.3	4.2	4.8	5.25	7.5	4.7	5.9	9.4	12.3	7.6	6.2	6.2	7.75	8.6	6.0	6.4	7.9	9.0	6.1
全幅員内訳 車道	4.0	4.0	4.0	4.0	3.0	3.0	3.5	3.5	3.5	3.5	3.5	3.5	3.5	3.5	3.5	3.5	3.0	3.0	3.5	3.5	3.5	3.5	4.0	4.5	5.0	5.0	5.0	5.0	5.0	5.0	5.0	5.0	5.0	5.0	5.0
歩道 左側																																			
歩道 右側																																			
路肩 左側	1.0	0.9	4.9	6.1	0.9	0.7	0.7	1.5	1.56	1.7	1.8	2.3	3.2	1.3	0.86	0.6	2.5	0.7	0.6	0.7	0.7	0.6	1.3	4.3	6.7	2.0	0.6	0.6	0.86	1.0	0.5	0.8	2.3	3.4	0.6
路肩 右側	1.0	0.9	0.9	0.9	0.6	0.6	0.6	0.6	0.6	0.6	0.6	0.6	0.6	0.6	0.6	0.6	0.6	0.6	0.6	1.05	3.3	0.6	0.6	0.6	0.6	0.6	0.6	0.6	1.89	2.6	0.5	0.6	0.6	0.6	0.5
中央分離帯																																			
側溝 左側																																			
側溝 右側	0.4	0.4	0.4	0.4	0.4	0.4	0.4	0.4	0.4	0.4	0.4	0.4	0.4	0.4	0.4	0.4	0.4	0.4	0.4	0.4	0.4	0.4	0.4	0.4	0.4	0.4	0.4	0.0	0.0	0.4	0.4	0.4	0.4	0.4	0.4
その他																																			
主要工作物																												05673							
路面種別	as																																		as
舗装区間番号	1 100.0					2 100.0								3 100.0								4 84.0					5 5.0	6 11.0		7 100.0					

① 現道 2 現道(分離) 3 旧道 4 新道 5 専用自歩道

道路台帳修正履歴

カルテ番号	修正内容	調整年月日	業者名
	転記	1994.04.01	ヤマコン
2009-05-218	橋梁諸元変更	2010.03.25	ヤマコン
2012-05-016	図面番号変更	2012.08.31	ヤマコン

路線名	主要地方道 下松鹿野線
図面名	204105041-00
作成年月日	2012年8月31日
縮尺	1/1000
図面番号	39-00
事務所名	周南土木建築事務所