標題	路線コード 041	図面コード 048-00	路線名 主要地方道 下松鹿野線	県名 山口県	地名 周南市大字須々万本郷 大字金峰	図面番号 46

① 現道 2 現道(分離) 3 旧道 4 新道 5 専用自歩道

平面図 縮尺千分の一

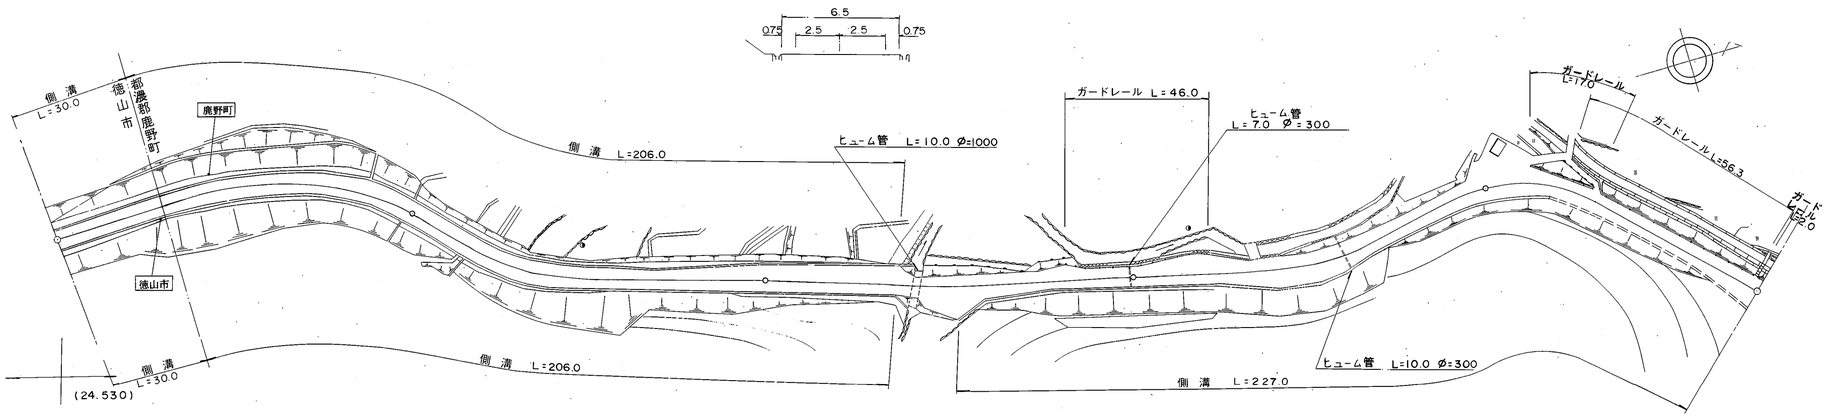

道路台帳修正履歴

カルテ番号	修正内容	調整年月日	業者名
	転記	1998.03.31	ヤマコン
2012-05-016	図面番号変更	2012.08.31	ヤマコン

区間番号	点間距離	全幅員	全幅員内訳 車道	歩道 左側	歩道 右側	路肩 左側	路肩 右側	中央分離帯	側溝 左側	側溝 右側	その他	主要工作物	路面種別
1		5.4	4.0			0.7	0.7		0.6	0.6			as
2	30.0	5.5	4.5			0.5	0.5		0.6	0.6			
3	37.0	5.9	4.5			0.7	0.7		0.6	0.6			
4	23.0	6.5	5.0			0.8	0.7		0.6	0.6			
5	10.0	6.34	5.0			0.72	0.62		0.6	0.6			
6	15.0	6.1	5.0			0.6	0.5		0.6	0.6			
7	15.0	6.6	5.0			0.8	0.8		0.6	0.6			
8	40.0	6.1	5.0			0.55	0.55		0.6	0.6			
9	30.0	7.6	5.0			1.3	1.3		0.6	0.6			
10	28.0	7.9	5.0			1.45	1.45		0.6	0.6			
11	8.0	5.5	4.5			0.5	0.5		0.6 0.0	0.6 0.0			
12	5.0	8.1	4.5			0.5	3.1						
13	12.0	11.5	4.5			0.5	6.5		0.0 0.0	0.0 0.0			
14	7.0	6.4	4.5			0.5	1.4		0.6	0.6			
15	18.0	5.5	4.5			0.5	0.5		0.6	0.6			
16	4.0	6.4	4.5			1.4	0.5		0.6	0.6			
17	5.0	5.4	4.0			0.9	0.5		0.6	0.6			
18	13.0	5.57	4.43			0.64	0.5		0.6	0.6			
19	2.0	5.6	4.5			0.6	0.5		0.6	0.6			
20	16.0	8.3	4.5			3.3	0.5		0.6	0.6			
21	14.0	6.8	4.5			1.3	1.0		0.6	0.6			
22	7.0	8.4	4.5			1.0	2.9		0.6	0.6			
23	11.0	8.0	4.5			1.0	2.5		0.6	0.6			
24	18.0	5.7	4.5			0.6	0.6		0.6	0.6			
25	7.0	5.2	4.0			0.6	0.6		0.6	0.6			
26	20.0	6.6	4.5			1.5	0.6		0.6	0.6			
27	5.0	6.87	4.5			1.77	0.6		0.6	0.6			
28	6.0	7.2	4.5			2.1	0.6		0.6	0.6			
29	6.0	7.0	4.5			1.9	0.6		0.6	0.6			
30	6.0	6.6	4.5			1.1	1.0		0.6 (0.6)	0.6 (0.6)			
31	43.0	5.9	4.5			0.7	0.7		(0.6)	(0.6)			
32	6.0	7.0	5.0			1.0	1.0						
	13.0	8.3	5.0			1.0	2.3			(0.6)			

雪寒

舗装区間番号

1	2	3	4	5	6
30.0	70.0	100.0	100.0	100.0	80.0

路線名	主要地方道 下松鹿野線		
図面名	204105048-00		
作成年月日	2012年8月31日		
縮尺	1/1000	図面番号	46-00
事務所名	周南土木建築事務所		