標題	路線コード 054	図面コード 5-0	路線名 主要地方道 防府(停)線	県名 山口県	地名 防府市大字西佐波令	図面番号 5

平面図 縮尺千分の一

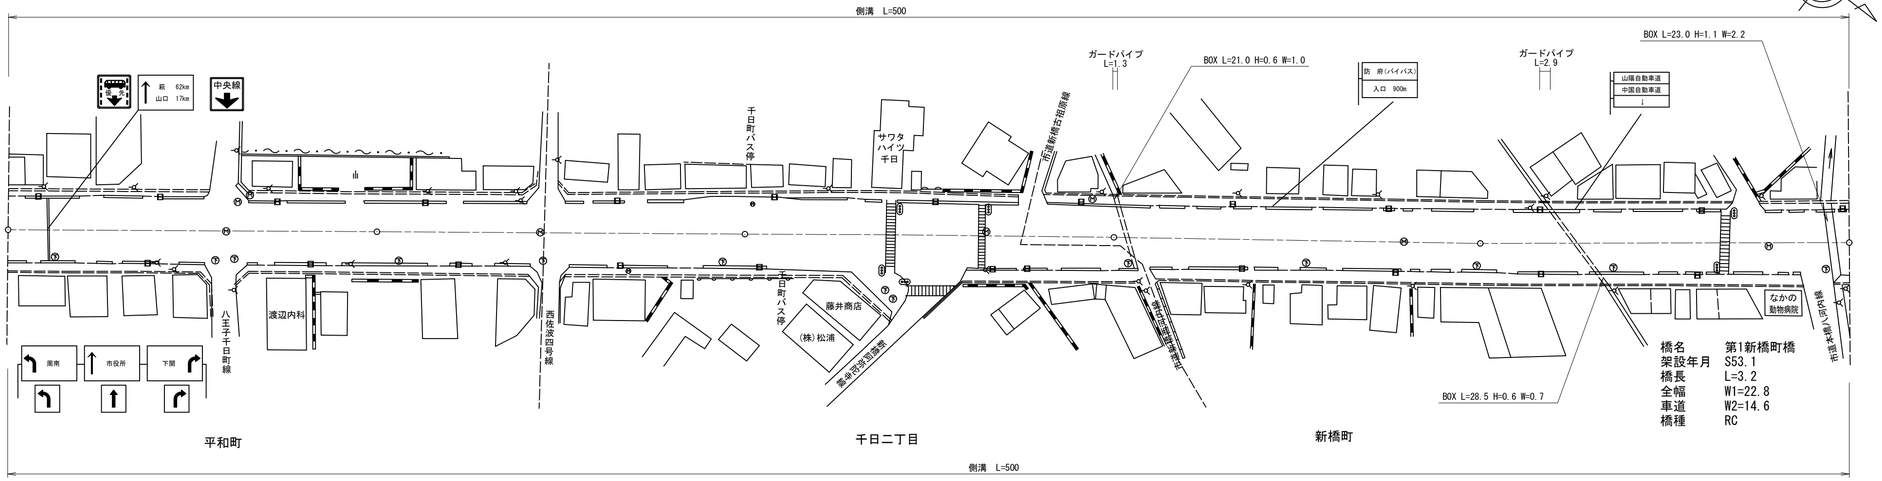

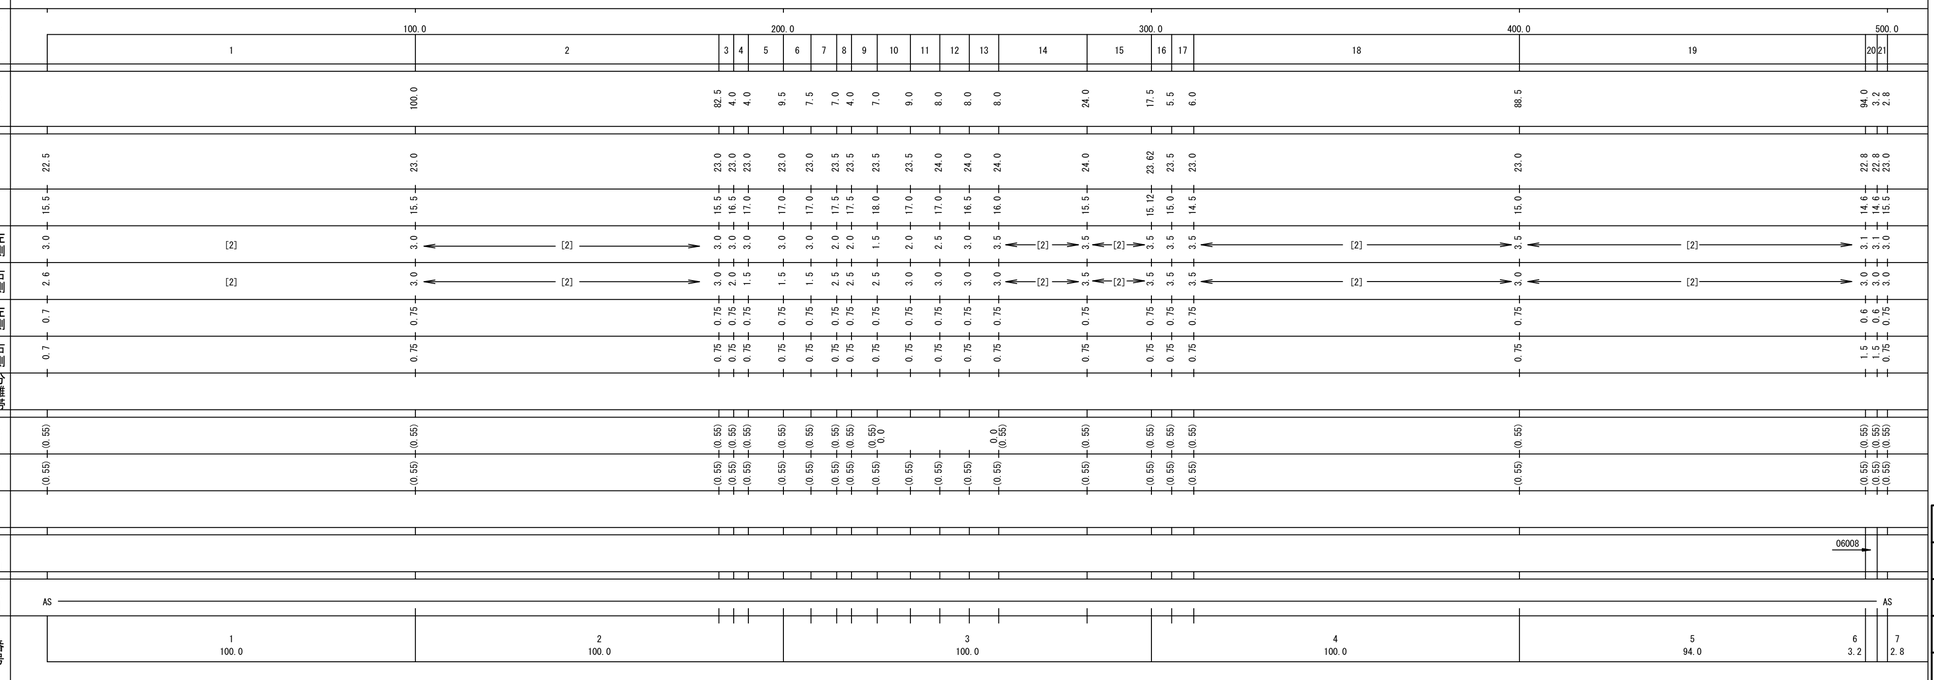

① 現道 2 現道(分離) 3 旧道 4 新道 5 専用自歩道

道路台帳修正履歴

カルテ番号	修正内容	調整年月日	業者名
2008-06-039	橋名・標識変更 ベクター変換	2009.03.31	田中技研
2009-06-056	橋梁諸元変更	2009.08.28	田中技研
2012-06-020	建物名変更	2013.03.31	田中技研
2015-06-013	ガードパイプ	2016.02.29	田中技研
2018-06-035	標識変更 橋梁諸元変更	2019.02.28	田中技研

路線名	主要地方道 防府(停)線		
図面名	205406005-00		
作成年月日	2019年2月28日		
縮尺	1/1000	図面番号	5-7
事務所名	防府土木建築事務所		