標題	路線コード 054	図面コード 7-0	路線名 主要地方道 防府(停)線	県名 山口県	地名 防府市大字西佐波令	図面番号 7

① 現道 2 現道(分離) 3 旧道 4 新道 5 専用自歩道

平面図 縮尺千分の一

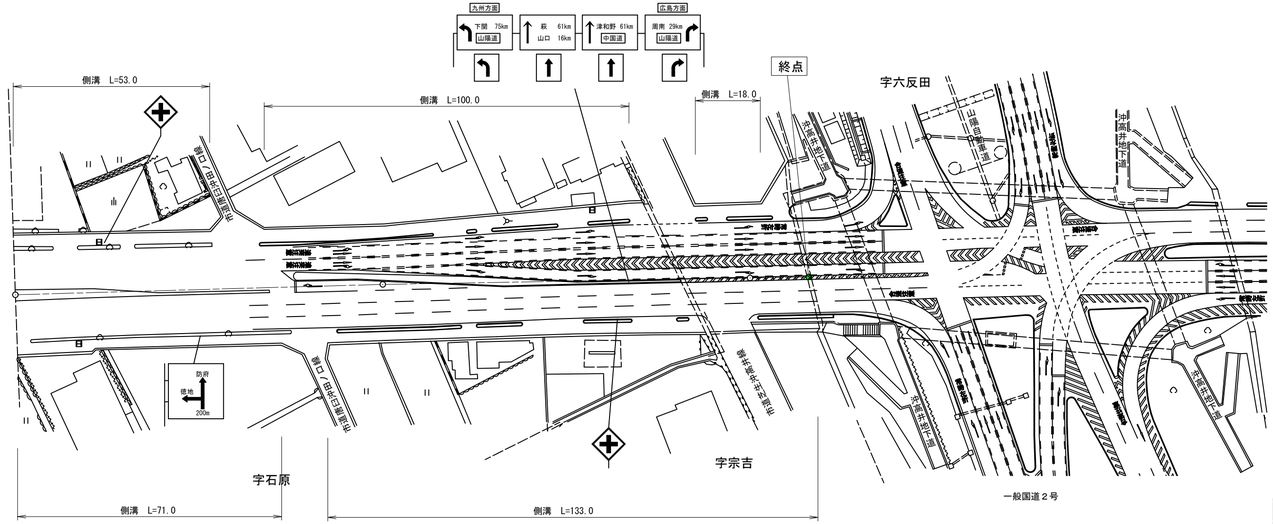

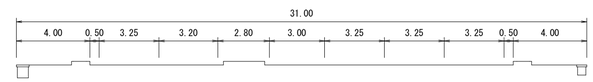

区間番号	1	2	3	4	5	6	7	8	9	10	11	12
点間距離	19.5	1.5	7.0	6.0	34.0	8.0	24.0	33.0	20.0	28.0	19.0	16.0
全幅員	33.5	33.0	32.5	32.5	31.0	31.0	32.0	33.5	34.8	35.0	35.5	35.5
全幅員内訳 車道	19.5	19.5	20.0	21.0	20.0	22.0	20.3	21.5	23.5	24.0	25.0	25.0
歩道 左側	4.0	4.0	4.0	4.0	4.0	4.0	4.0	4.0	4.5	4.0	4.0	4.0
歩道 右側	4.5	4.5	4.0	4.0	4.0	4.0	4.0	4.5	4.8	5.0	5.5	5.5
路肩 左側	0.75	0.75	0.75	0.75	0.5	0.5	0.5	0.5	0.5	0.5	0.5	0.5
路肩 右側	0.75	0.75	0.75	0.75	0.5	0.5	0.5	0.5	0.5	0.5	0.5	0.5
中央分離帯	4.0	3.5	3.0	2.0	2.0	0.0	2.7	2.5	1.0	1.0	0.0	
側溝 左側	(0.55)	(0.55)	(0.7)	(0.7)	(0.7)	(0.7)	(0.7)	(0.7)	(0.7)	(0.7)	(0.7)	(0.7)
側溝 右側	(0.55)	(0.55)	(0.55)	(0.55)	(0.55)	(0.55)	(0.55)	(0.55)	(0.55)	(0.55)	(0.55)	(0.55)
その他												
主要工作物												
路面種別	AS											AS
舗装区間番号	1 100.0							2 100.0				3 16.0

道路台帳修正履歴

カルテ番号	修正内容	調整年月日	業者名
	転記	2001.07.31	田中技研
2008-06-041	標識追加・変更 ベクター変換	2009.03.31	田中技研
2010-06-024	標識追加	2010.12.17	田中技研
2012-06-021	路面表示 中央分離帯	2013.03.31	田中技研
2018-06-036	標識変更	2019.02.28	田中技研

路線名	主要地方道 防府(停)線		
図面名	205406007-00		
作成年月日	2019年2月28日		
縮尺	1/1000	図面番号	7-7
事務所名	防府土木建築事務所		