標題	路線コード 057	図面コード 003-00	路線名 主要地方道下関港線	県名 山口県	地名 下関市上田中町	図面番号 3

平面図 縮尺千分の一

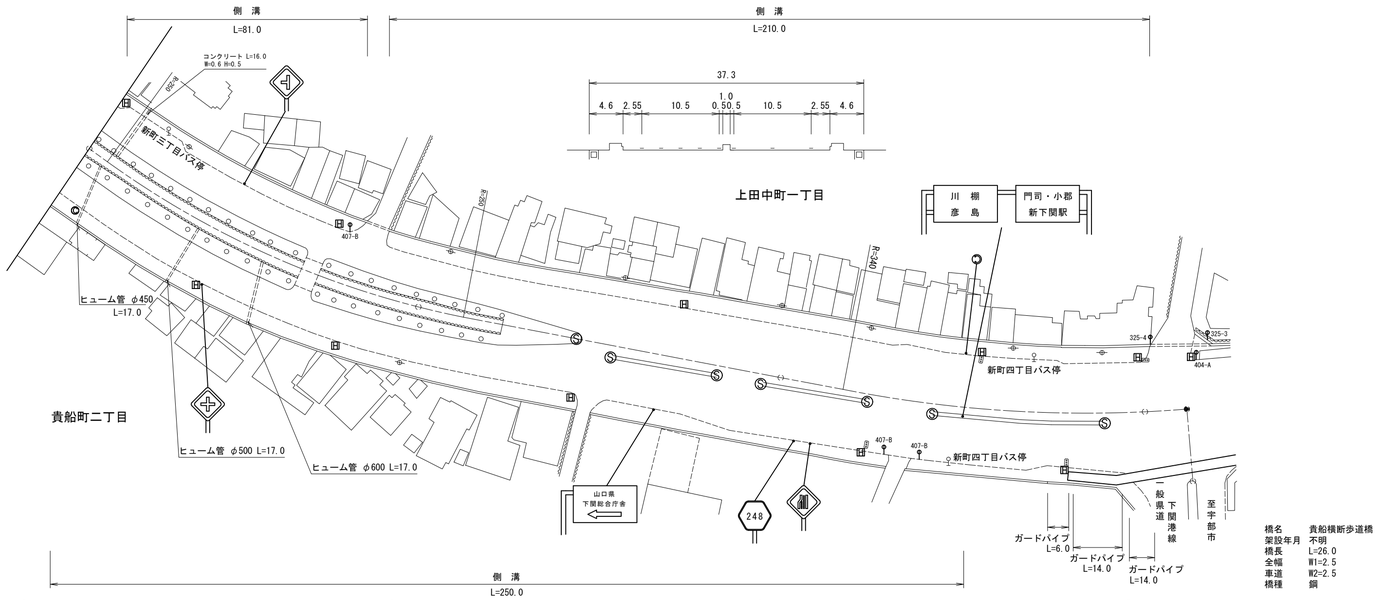

区間番号		1	2	3	4	5	6	7	8	9	10	11	12	13	14	15	16	17	18	19	20	21	22	23	24	25	26	27	28	29
点間距離		1.0	4.0	15.0	5.0	45.0	30.0	24.0	4.0	4.5	5.0	4.5	4.0	4.0	4.0	20.0	5.0	5.0	4.0	12.0	28.0	4.0	18.0	19.0	5.0	4.0	12.0	10.0	12.0	20.0
全幅員		32.2	32.2	32.1	31.8	31.3	31.1	30.9	31.9	32.6	33.2	33.5	34.0	35.9	36.7	37.2	37.2	37.2	37.2	37.5	38.2	38.0	38.0	38.0	38.0	38.0	38.0	38.0	38.0 34.3	28.7
全幅員内訳 車道		14.0	14.0	16.3	14.0	14.0	14.0	14.0	15.0	16.0	17.0	17.5	18.0	19.5	21.0	21.0	21.6	22.1	22.6	22.6	22.6	23.2	23.2	23.2	22.0	21.4	21.4 23.4	23.4	23.4 20.0	17.0
歩道 左側		4.5 4.5	2.2 2.2	2.2	4.2	4.3	4.47	4.6	4.6	4.6	4.6	4.6	4.6	4.6	4.6	4.8	4.8	4.8	4.8	5.1	5.8	5.2	5.2	5.2	5.2	5.8	5.8	5.8	5.8	4.2
歩道 右側		3.7 3.7	3.7	3.6	3.6	3.5	3.67	3.8	3.8	3.8	3.8	3.8	3.8	3.8	3.8	4.9	4.3	3.8	3.25	3.27	3.3	3.3	3.3	3.3	4.5 4.5	4.5 0.0			0.0 4.2	3.5
路肩 左側		1.0 1.0	1.0	1.0	1.0	1.0	1.42	1.75 1.95	2.0	2.0	2.0	2.2 2.3	2.3	2.75	2.55	2.2	2.2	2.2	2.25	2.24	2.2	2.1	2.1	2.15	2.15	2.15	2.15	2.3	2.3	2.0
路肩 右側		1.0 1.0	1.0	1.0	1.0	1.0	1.42	1.75 1.95	2.0	2.0	2.0	2.3	2.3	2.75	2.75	2.3	2.3	2.3	2.3	2.3	2.3	2.2	2.2	2.15	2.15	2.15	2.15 6.65	6.5	6.5 2.0	2.0
中央分離帯		8.0 8.0	8.0	8.0	8.0	7.5	6.11	5.0 4.6	4.2	3.8	3.4	3.0	2.5	2.0		2.0	2.0	2.0	2.0	2.0	2.0	2.0	2.0	2.0	2.0	2.0	2.0 0.0			
側溝 左側		(0.5) (0.5)	(0.5)	(0.5)	(0.5)	(0.5)	(0.5)	(0.5) (0.5)	(0.5)	(0.5)	(0.5)	(0.5)	(0.5)	(0.5)	(0.5)	(0.5)	(0.5)	(0.5)	(0.5)	(0.5)	(0.5)	(0.5)	(0.5)	(0.5)	(0.5)	(0.5)	(0.6)	(0.6)	(0.6)	(0.6)
側溝 右側		(0.5) (0.5)	(0.5)	(0.5)	(0.5)	(0.5)	(0.5)	(0.5) (0.5)	(0.5)	(0.5)	(0.5)	(0.5)	(0.5)	(0.5)	(0.5)	(0.5)	(0.5)	(0.5)	(0.5)	(0.5)	(0.5)	(0.5)	(0.5)	(0.5) 0.0						
その他																														
主要工作物																														
路面種別		AS																												AS

鋪装区間番号	1 100.0	2 100.0	3 100.0	4 12.0	5 20.0

① 現道 2 現道(分離) 3 旧道 4 新道 5 専用自歩道

道路台帳修正履歴

カルテ番号	修正内容	調整年月日	業者名
	転記	2001.03.15	天野測量
	橋梁諸元変更	2010.03.31	天野測量
2014-11-021	ベクタ変換	2015.03.31	天野測量

路線名	主要地方道下関港線		
図面名	205711003-00		
作成年月日	2015年3月31日		
縮尺	1/1000	図面番号	003-00
事務所名	下関土木建築事務所		