| 標題 | 路線コード 057 | 図面コード 005-00 | 路線名 主要地方道下関港線 | 県名 山口県 | 地名 下関市大字椋野 | 図面番号 5 |
|---|---|---|---|---|---|---|

① 現道 2 現道(分離) 3 旧道 4 新道 5 専用自歩道

## 平面図

縮尺千分の一

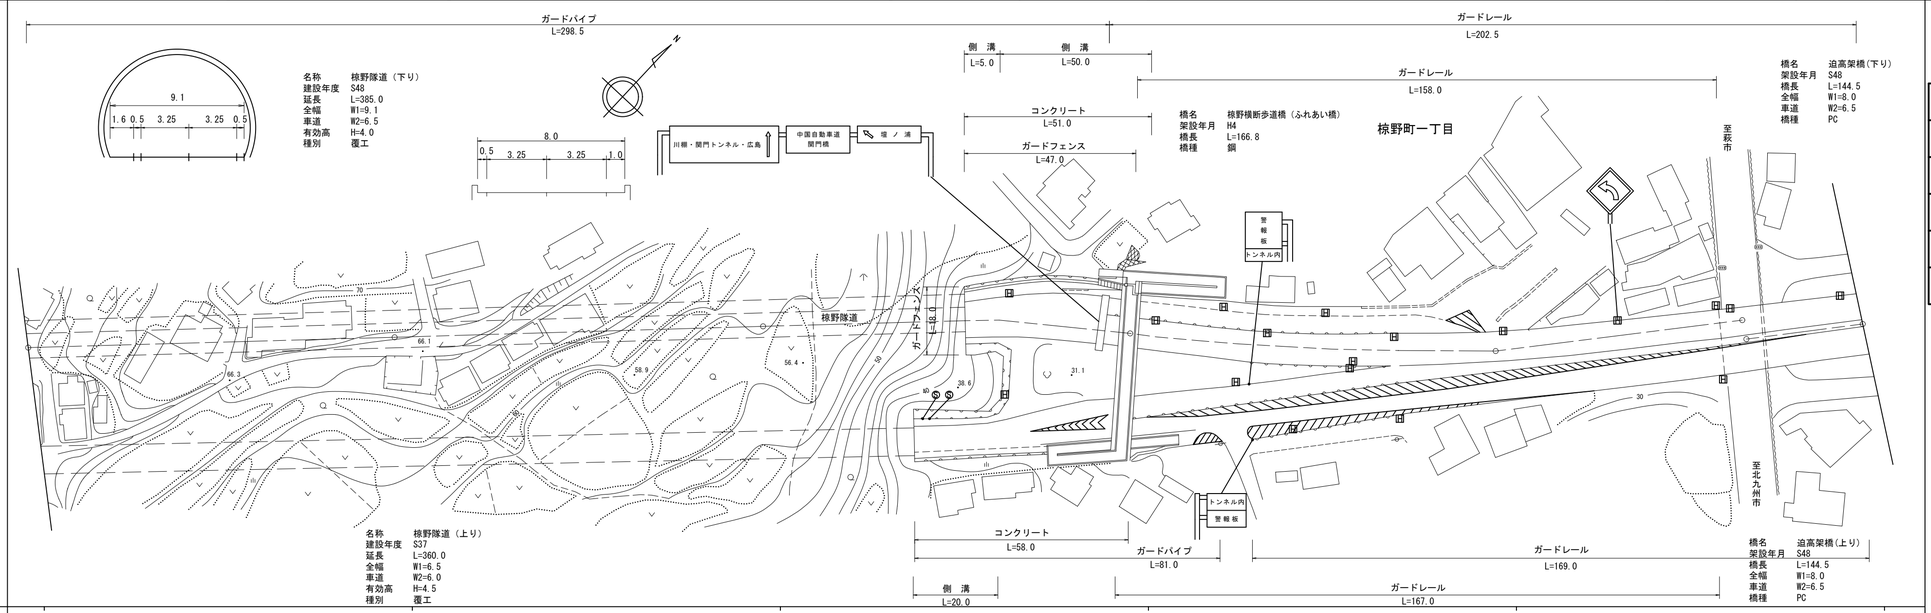


| 区間番号 | 1 | 2 | 3 | 4 | 5 | 6 | 7 | 8 | 9 | 10 | 11 | 12 | 13 | 14 |
|---|---|---|---|---|---|---|---|---|---|---|---|---|---|---|
| 点間距離 | 100.0 | 100.0 | 100.0 | 58.0 | 5.0 | 4.5 | 4.5 | 4.5 | 12.0 | 7.0 | 73.5 | 26.5 | 68.0 | 32.0 |
| 全幅員 | 9.1 | 9.1 | 9.1 | 9.1<br>13.1 | 16.0 | 15.3 | 15.8 | 16.8 | 17.8 | 17.5 | 15.7<br>8.0 | 8.0 | 8.0<br>17.0 | 17.0 |
| 全幅員内訳 車道 | 6.5 | 6.5 | 6.5 | 6.5 | 9.0 | 9.5 | 10.5 | 11.5 | 12.0 | 11.5<br>6.5 | 6.5 | 6.5 | 6.5<br>13.5 | 13.5 |
| 全幅員内訳 歩道 左側 | 1.6 | 1.6 | 1.6 | 1.6 | 3.2 | 3.2 | 3.2 | 3.2 | 3.2 | 3.2<br>0.0 | | | | |
| 全幅員内訳 歩道 右側 | | | | | | | | | | | | | | |
| 全幅員内訳 路肩 左側 | 0.5 | 0.5 | 0.5 | 0.5<br>2.0 | 1.1 | 1.1 | 1.1 | 1.1 | 0.5 | 0.5<br>1.0 | 1.0 | 1.0 | 1.0<br>0.5 | 0.5 |
| 全幅員内訳 路肩 右側 | 0.5 | 0.5 | 0.5 | 0.5<br>2.7 | 2.0 | 2.0 | 2.0 | 2.0 | 1.8 | 0.5 | 0.5 | 0.5 | 0.5 | 0.5 |
| 全幅員内訳 中央分離帯 | | | | | | | | | | | | | 0.0<br>2.5 | 2.5 |
| 側溝 左側 | | | | 0.0<br>(0.7) | (0.7) | (0.7) | (0.7) | (0.7) | (0.7) | (0.7)<br>0.0 | | | | |
| 側溝 右側 | | | | 0.0<br>(0.7) | (0.7) | | | | | | | | | |
| その他 | | | | | | | | | | | | | | |
| 主要工作物 | T3751-1 | T3751-1 | T3751-1 | | | | | | | | 11420-0 | 11420-0 | 11420-0<br>11420-1 | |
| 路面種別 | Co | | | Co/AS | | | | | | | | | | AS |
| 舗装区間番号 | 1<br>100.0 | 2<br>100.0 | 3<br>58.0 | 4<br>42.0 | | | | | 5<br>73.5 | | 6<br>26.5 | 7<br>68.0 | 8<br>32.0 | |

### 道路台帳修正履歴

| カルテ番号 | 修正内容 | 調整年月日 | 業者名 |
|---|---|---|---|
| | 転記 | 2003.03.20 | 天野測量 |
| | トンネル諸元変更 | 2010.03.31 | 天野測量 |
| 2014-11-025 | ベクタ変換 | 2015.03.31 | 天野測量 |
| 2015-11-019 | 文字のみ修正 | 2016.03.31 | 天野測量 |
| | | | |

| | |
|---|---|
| 路線名 | 主要地方道下関港線 |
| 図面名 | 205711005-00 |
| 作成年月日 | 2016年3月31日 |
| 縮尺 | 1/1000 |
| 図面番号 | 005-00 |
| 事務所名 | 下関土木建築事務所 |